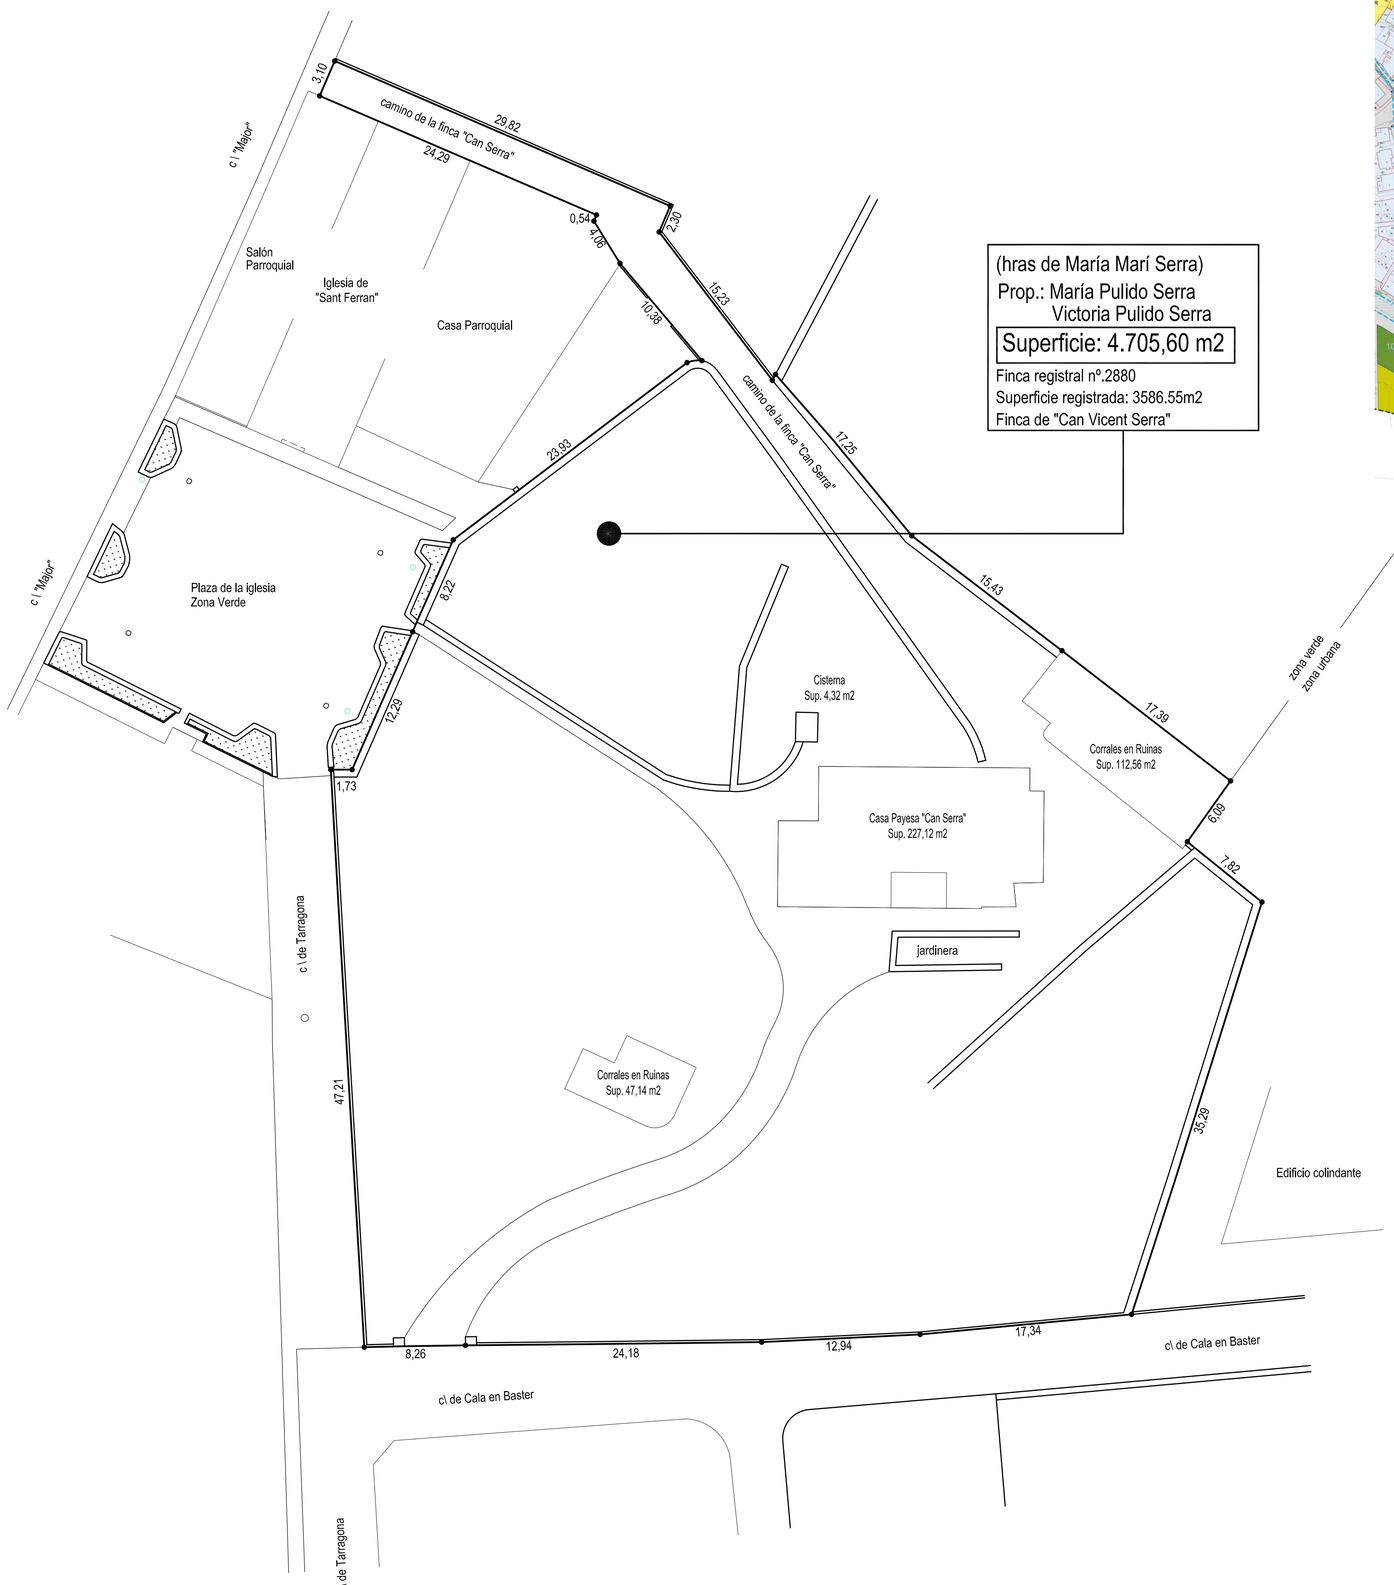

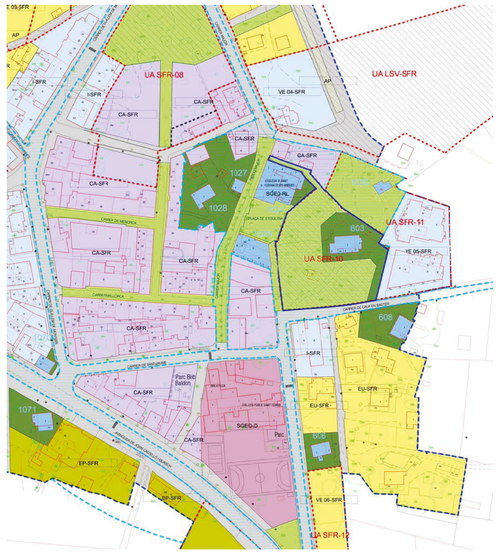

CLASSIFICACIÓ DEL SÒL - ORDENACIÓ DEL SÒL URBA

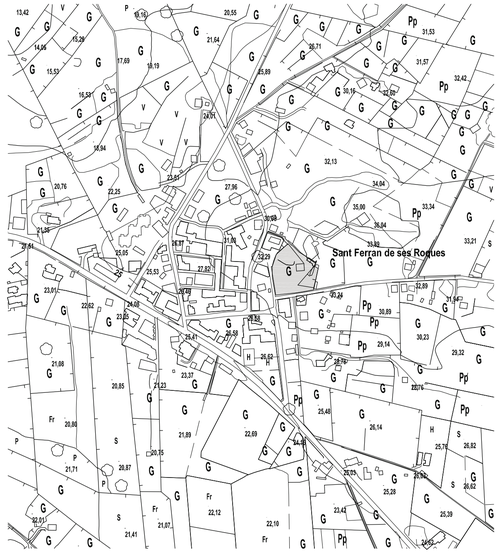

SITUACIÓN 1/5000

N

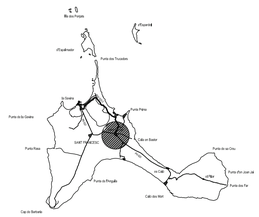

Formentera

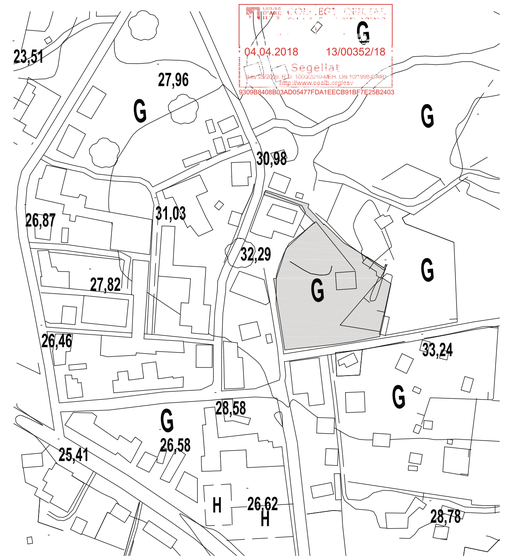

SITUACIÓN 1/2000

MARINA BOTAFOCH 119
07800 IBIZA
Telf.: 192119
bcastella.arquit@gmail.com
BLANCA CASTELLA
ARQUITECTA

ESTUDIO DE DETALLE PARA EL DESARROLLO URBANÍSTICO Y LA DETERMINACIÓN DE LAS ALINEACIONES Y LÍMITES DE CALIFICACIÓN DE LA UA SFR-10. PARCELA a.

EXPEDIENTE 06-18

MARZO 2018

PROMOTORES	MARÍA PULIDO SERRA VICTORIA PULIDO SERRA
UBICACION	FINCA DE CAN VICENT SERRA - MANZANA 61561 - PARCELA 03 (SUELO URBANO) - CR. DE SANT JAUME ESQ. CR DE CALA EN BASTER - SANT FERRAN - FORMENTERA
PLANO DE	SITUACIÓN Y EMPLAZAMIENTO

PLANO Nº 1

ESCALAS 1/250 1/2000 1/5000