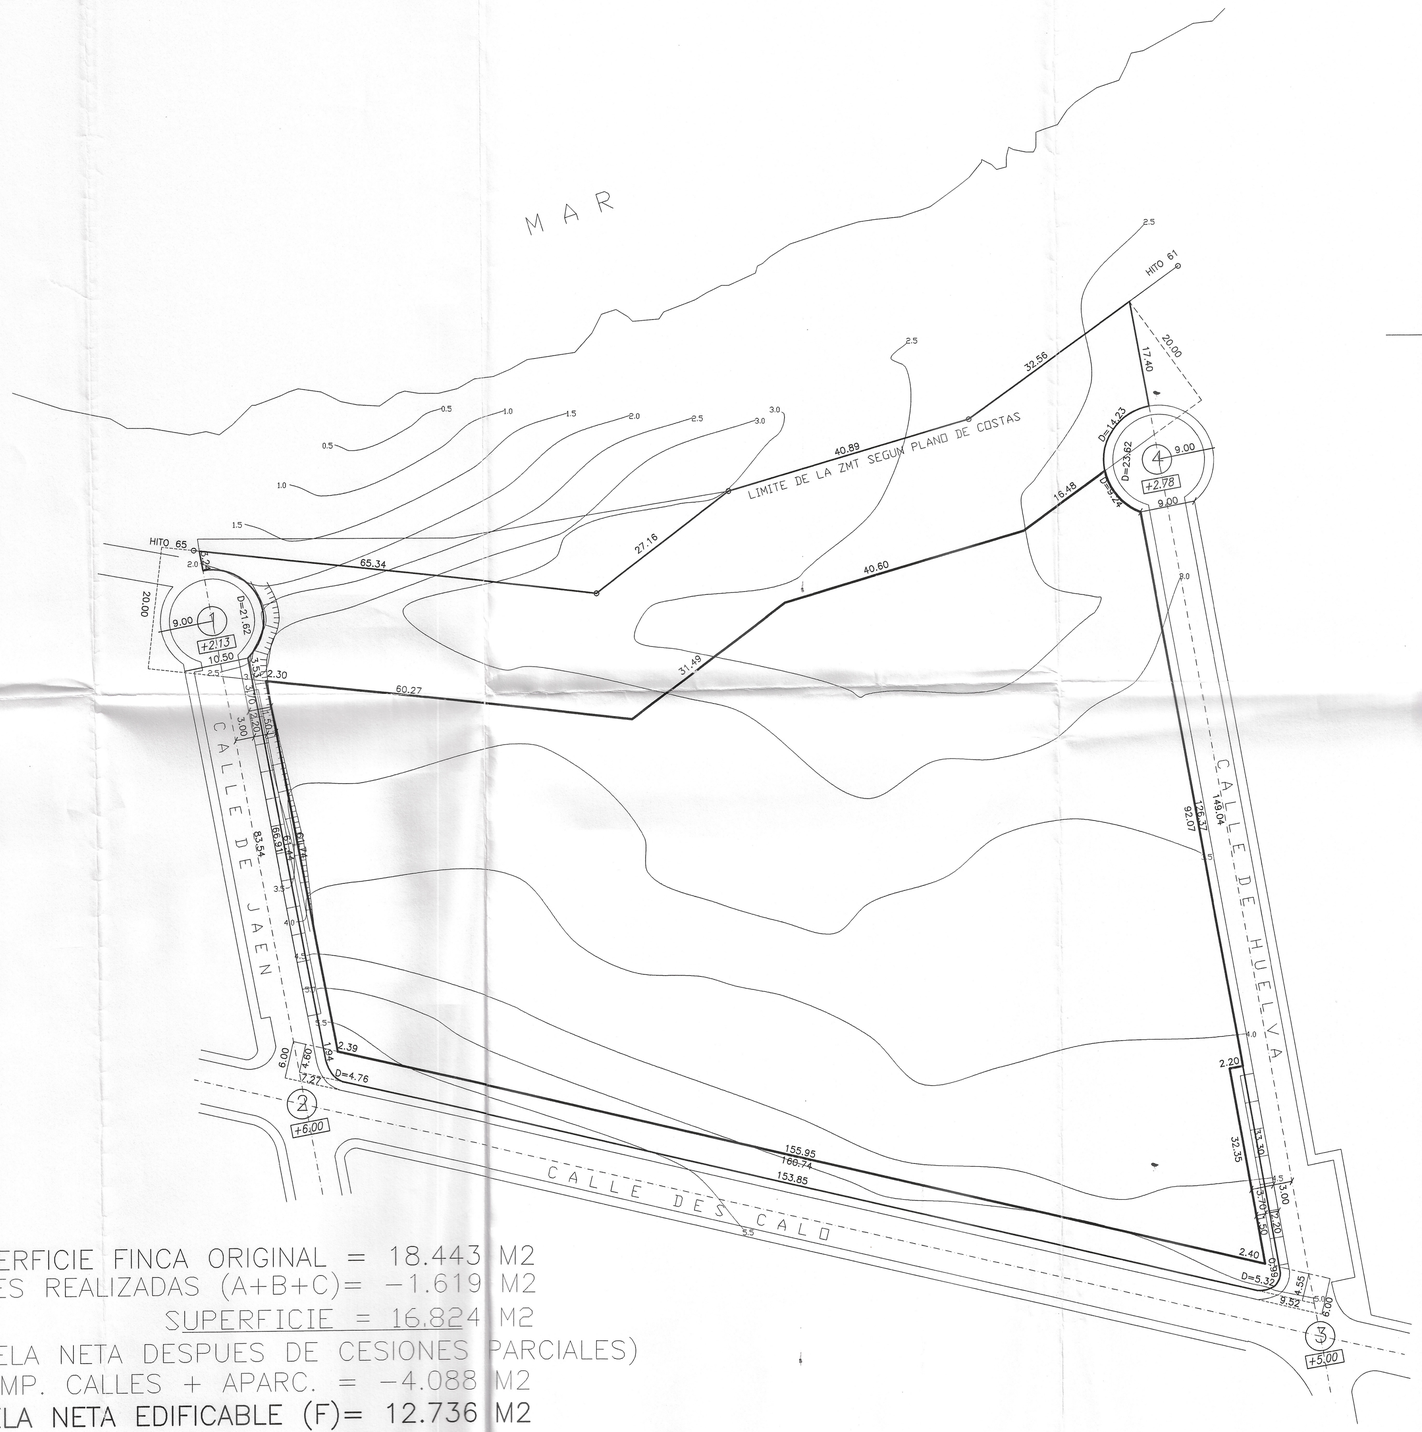

SUPERFICIE FINCA ORIGINAL = 18.443 M2
CESIONES REALIZADAS (A+B+C)= −1.619 M2
SUPERFICIE = 16.824 M2
(PARCELA NETA DESPUES DE CESIONES PARCIALES)
E.L.D.U.P. + AMP. CALLES + APARC. = −4.088 M2
PARCELA NETA EDIFICABLE (F)= 12.736 M2

.000064

Ajuntament de Sant Josep de sa Talaia (I. Balears)

Fco. CUEVAS
ARQUITECTO –DISEÑO–INTERIORISMO

PROMOTOR:
CALA XINXO, S.L.

ESTUDIO DE DETALLE
CALA XINXO

SITUACIÓN
AREA DE ACTUACIÓN 5.14
BAHIA DE SANT ANTONI

TÉRMINO MUNICIPAL DE SANT JOSEP

DENOMINACIÓN–ESCALA
RED VIARIA
PROYECTADA – 1/500

FECHA
JUNIO DE 2001

EXPDTE.
1806

PLANO
7

COLEGIO OFICIAL D' ARQUITECTES DE BALEARS
30.07.013/1436 01
SEGELLAT (D. 13 (R.D. 2512/77) B-1931. LEI 4-11 (INTERNET WWW.INSTITUTSMART (B31 O. 9-5-1940)) (LLEI 12/85/75)