





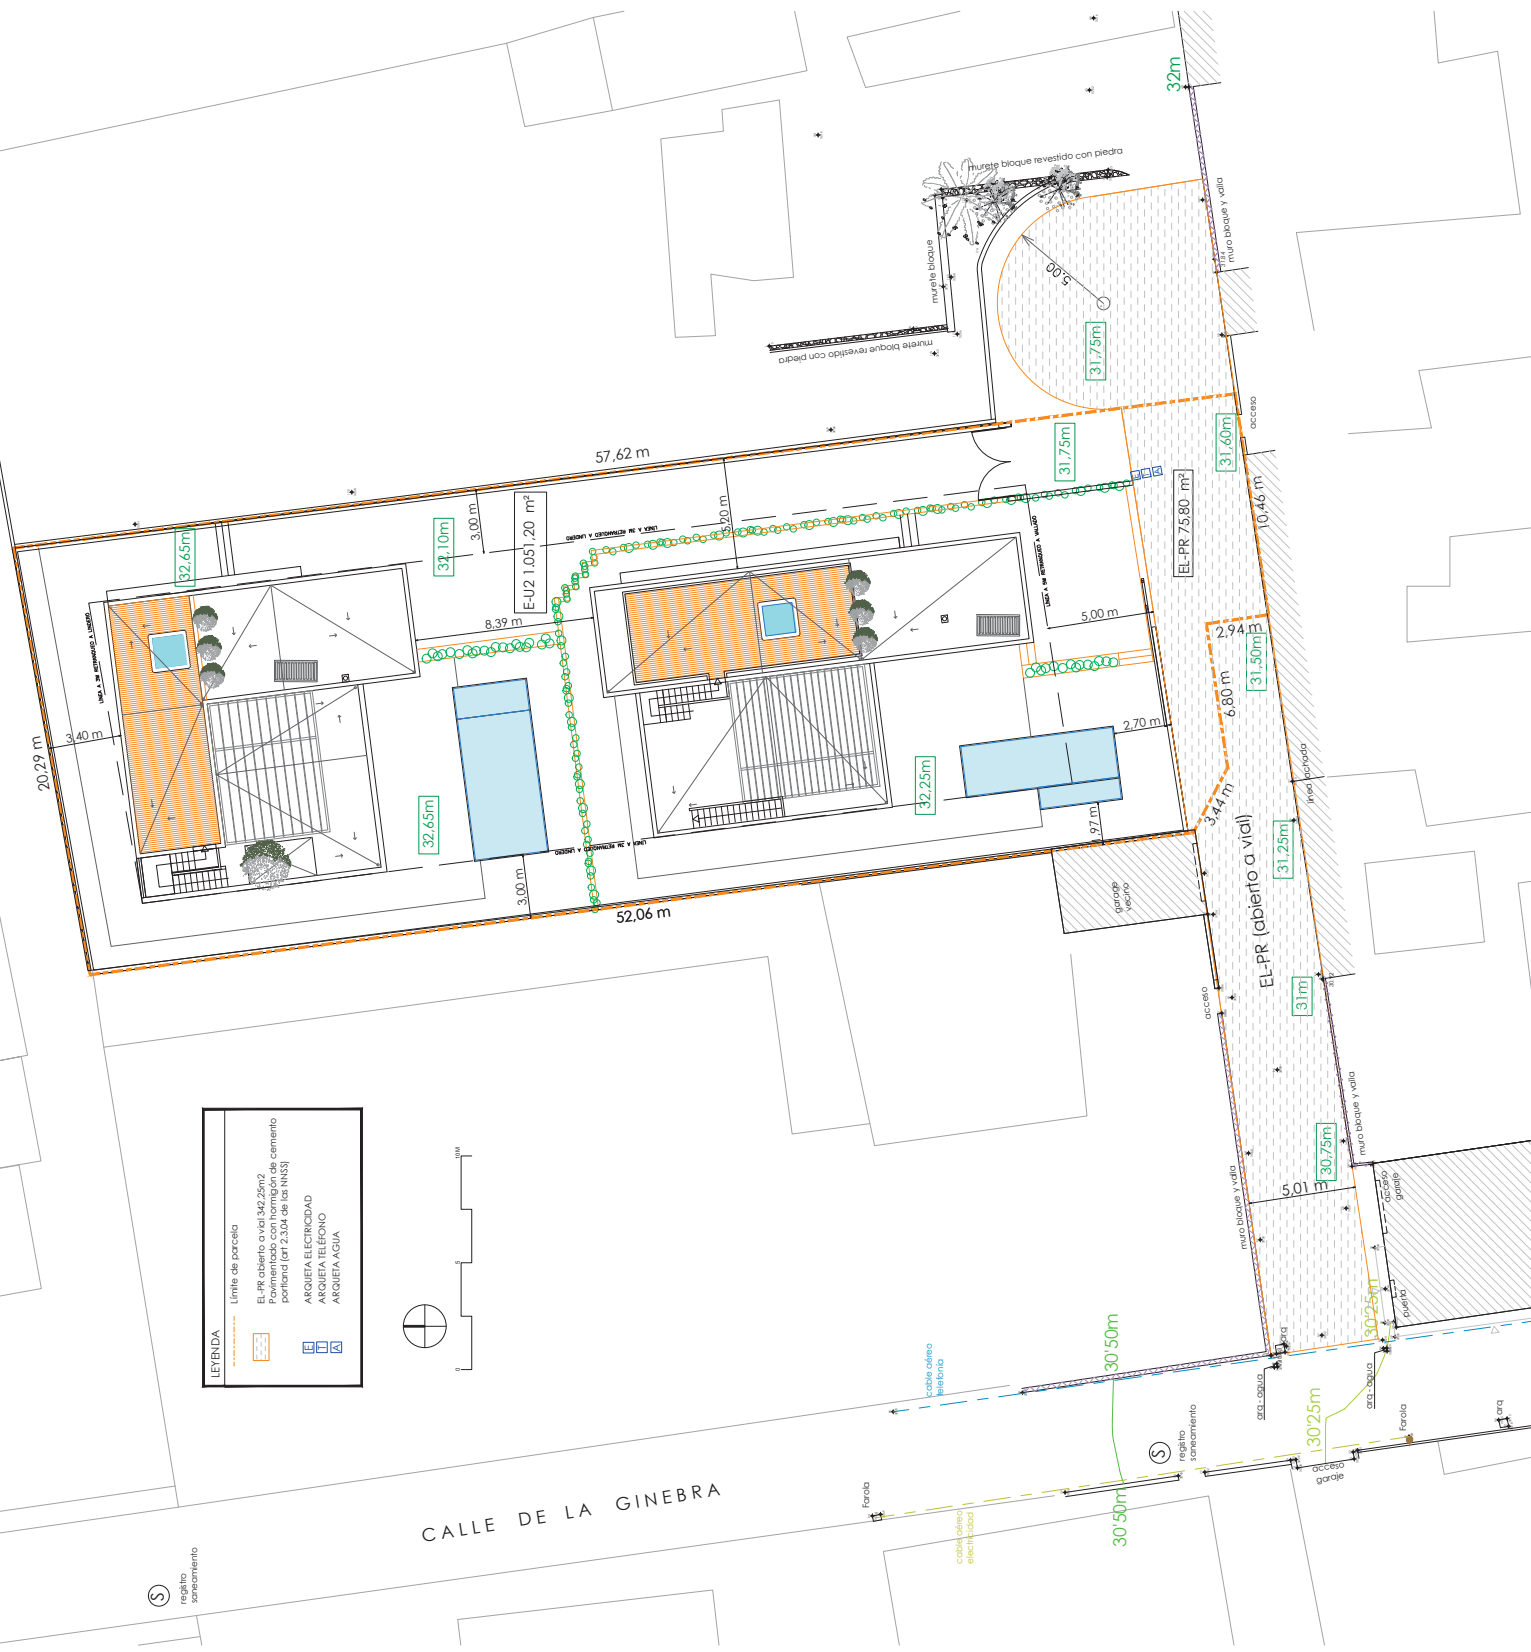

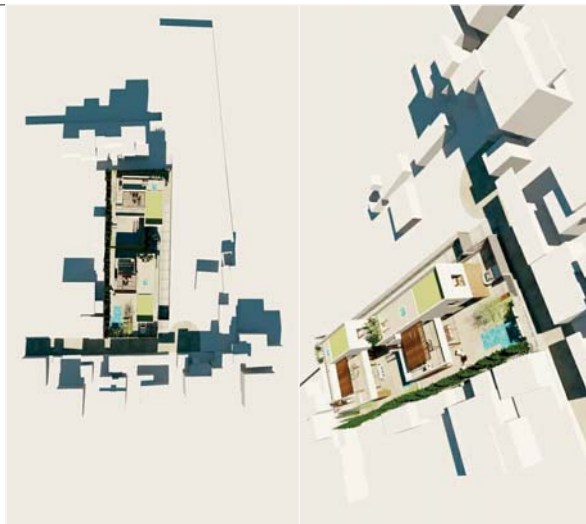

VOLUMETRÍA PROPUESTA - Esc. 1:500



PROYECTO BÁSICO PARA LA CONSTRUCCIÓN DE DOS VIVIENDAS UNIFAMILIARES CON PISCINA

55

PLANO TOPOGRÁFICO SOLAR - ESTADO REFORMADO

ARQUITECTA:  
 RENATA FIORENZA - COL. N° 566160  
 ESCALA: 1:125  
 PLANO N° A0.2  
 OCTUBRE 2020

ACTUARE 2020













**FIRENZA  
OTERO  
RENATA -  
49412884Y**

**ESTUDIO DE DETALLE PARA LA CONSTRUCCIÓN DE DOS VIVIENDAS UNIFAMILIARES CON PISCINA**

SITUACIÓN: FINCA EL OTÍ (Nº 17360). CALLE DE LA GINERA, 31. BARRIO CAN RAMÓN-TM STA EULALIA DE RÍO  
PARA CAN ELOY PROMOCIONES DE VIVIENDAS, S.L.

EXP: 16-016



SITUACIÓN Y EMPLAZAMIENTO

---


ARQUITECTA: RENATA FIORENTA - Col. N° 566160

ESCALA: 1:2.000 - 1:250

Plano N° **A0**

OCTUBRE 2020

EMPLAZAMIENTO - Esc. 1.250

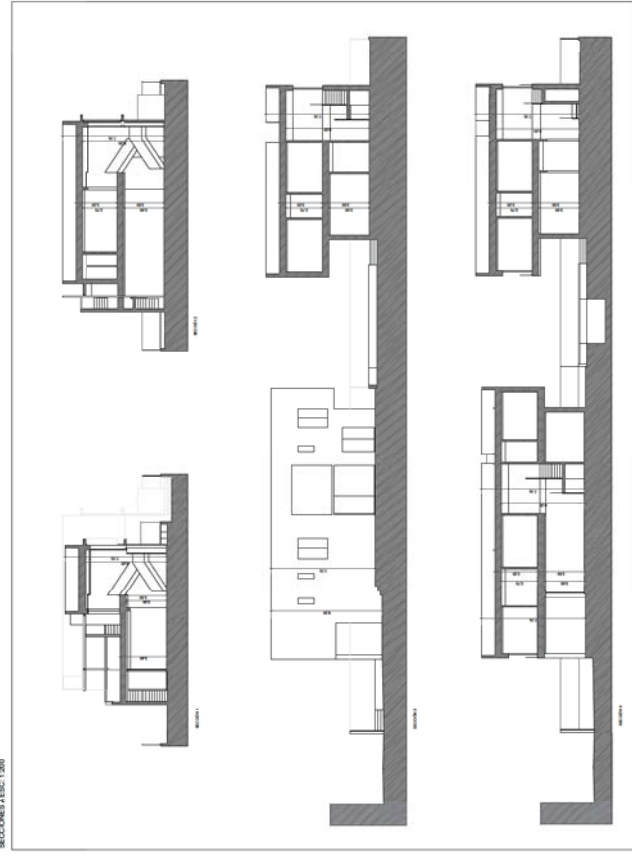

**ESTUDIO DE DETALLE PARA LA CONSTRUCCIÓN DE DOS VIVIENDAS UNIFAMILIARES CON PISCINA**

SITUACIÓN: FINCA CAN ELOY (Nº 17366). CALLE DE LA GINERBA, 31. BARRIO CAN RAMÓN-TM SYA EULALIA DEL RÍO PARA. CAN ELOY PROMOCIONES DE VIVIENDAS, S.L.

EXP-16-014

[illegible]

FF  

ARQUITECTA:  
RENATA FIORENZA - COL. N° 566160

ESTUDIO DE DETALLE

ESCALA: 1:200

Al

Plano IV