



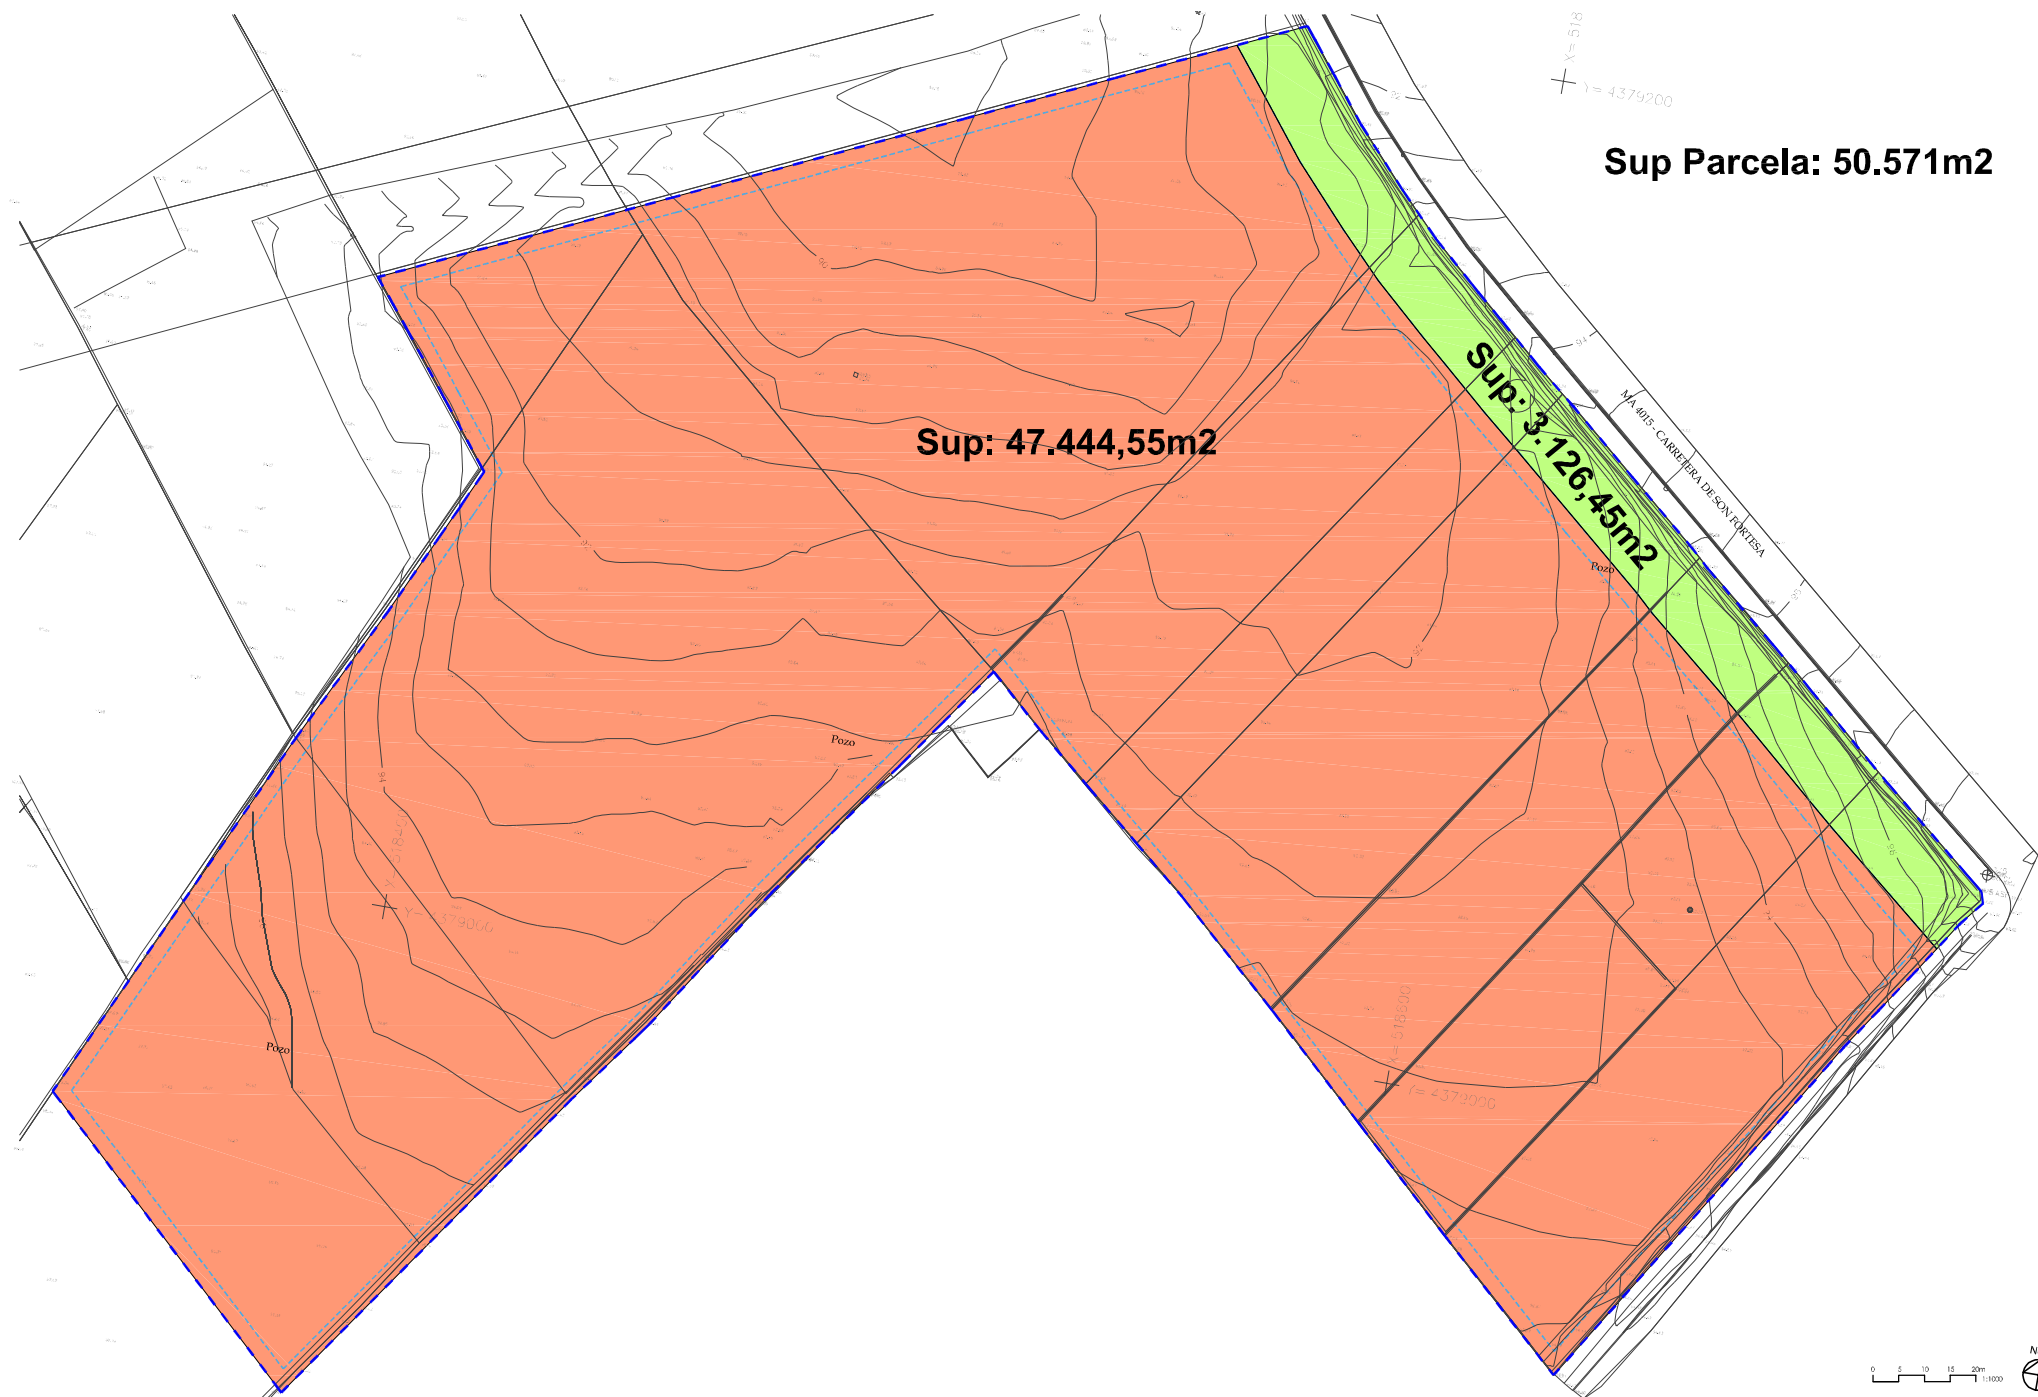

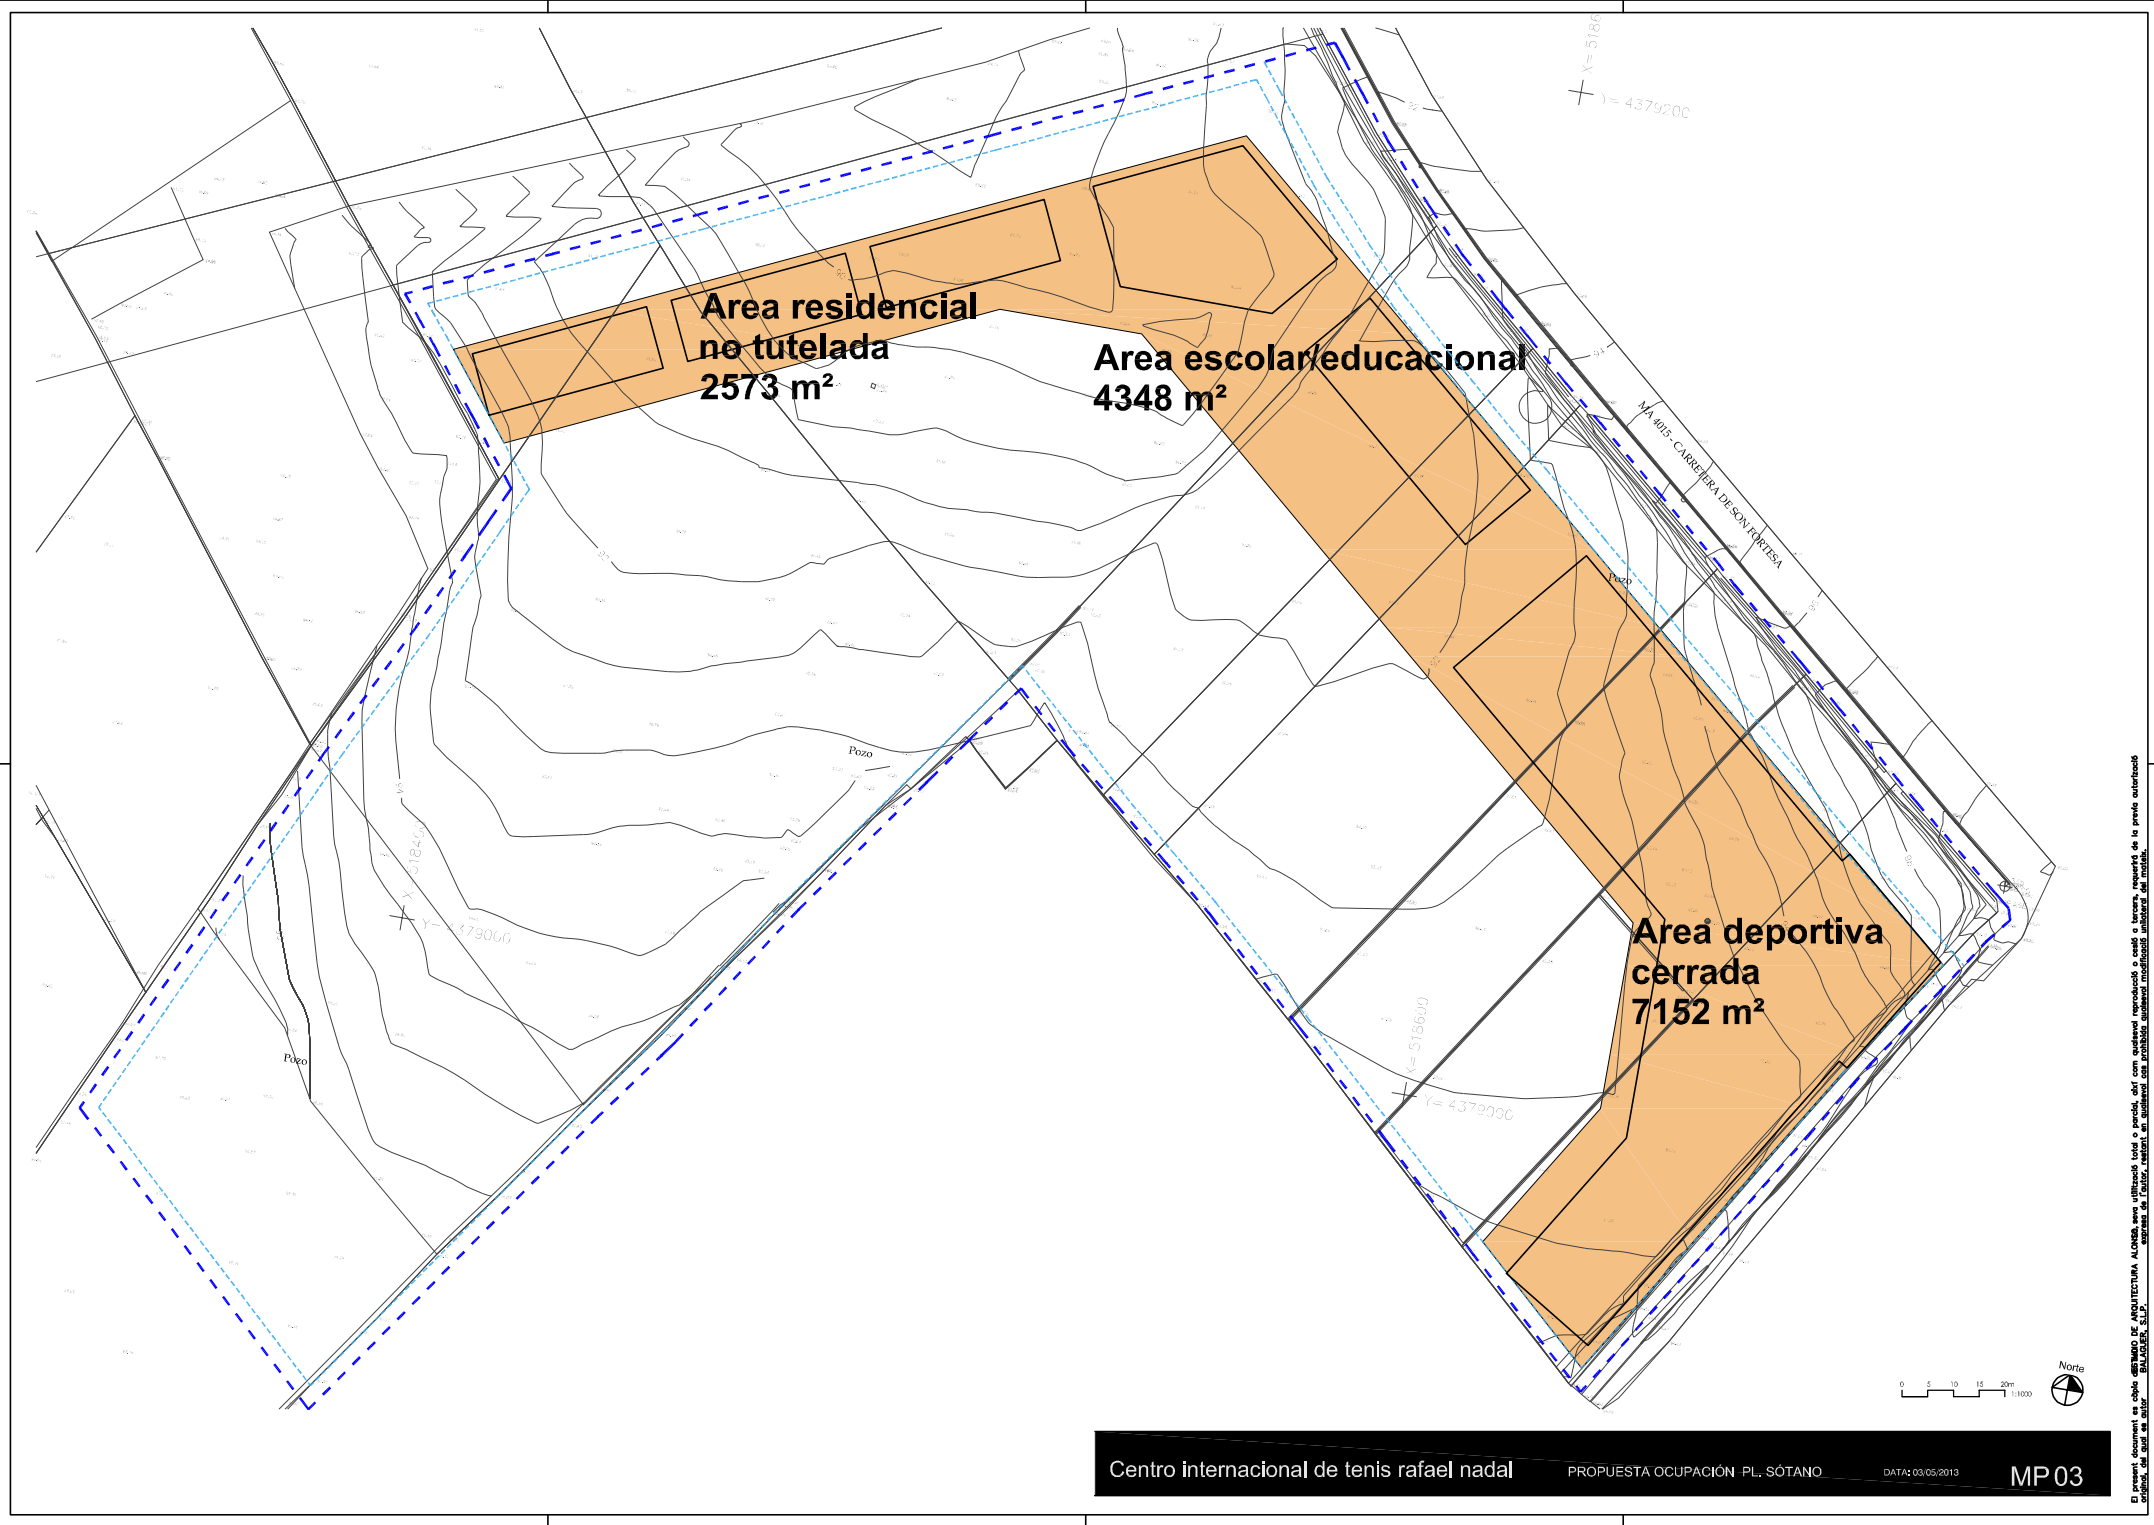




**Area residencial
no tutelada

**Area escolar/educacional

**Area deportiva
cerrada


X=518
Y=4379200

X=518400
Y=4379000


X=518600
Y=4379000

M-4015 CARRETERA DESON FORTESA




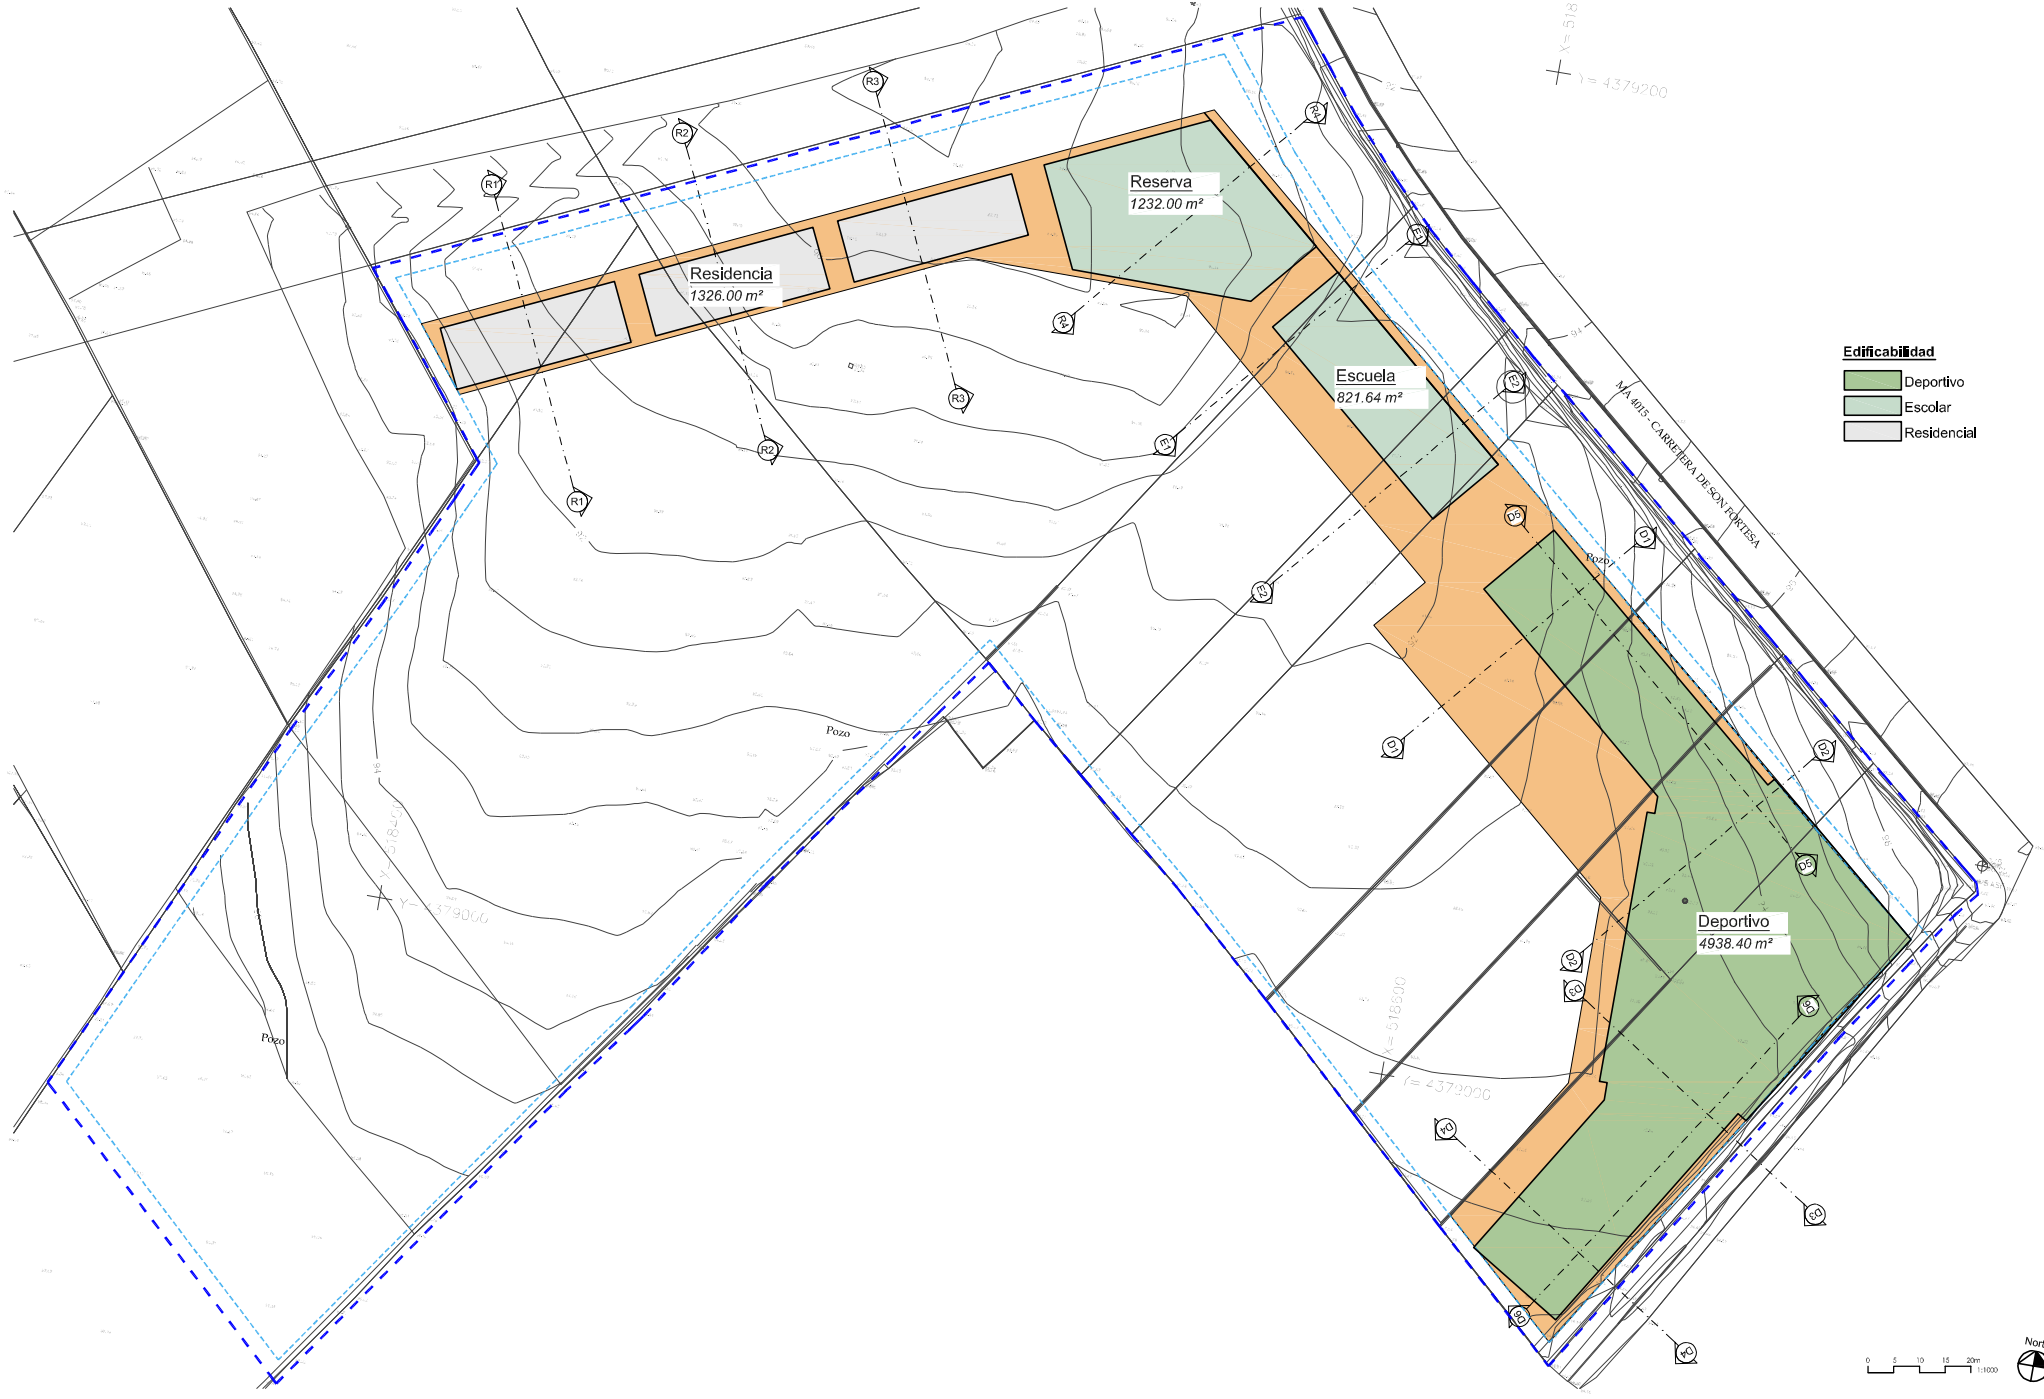



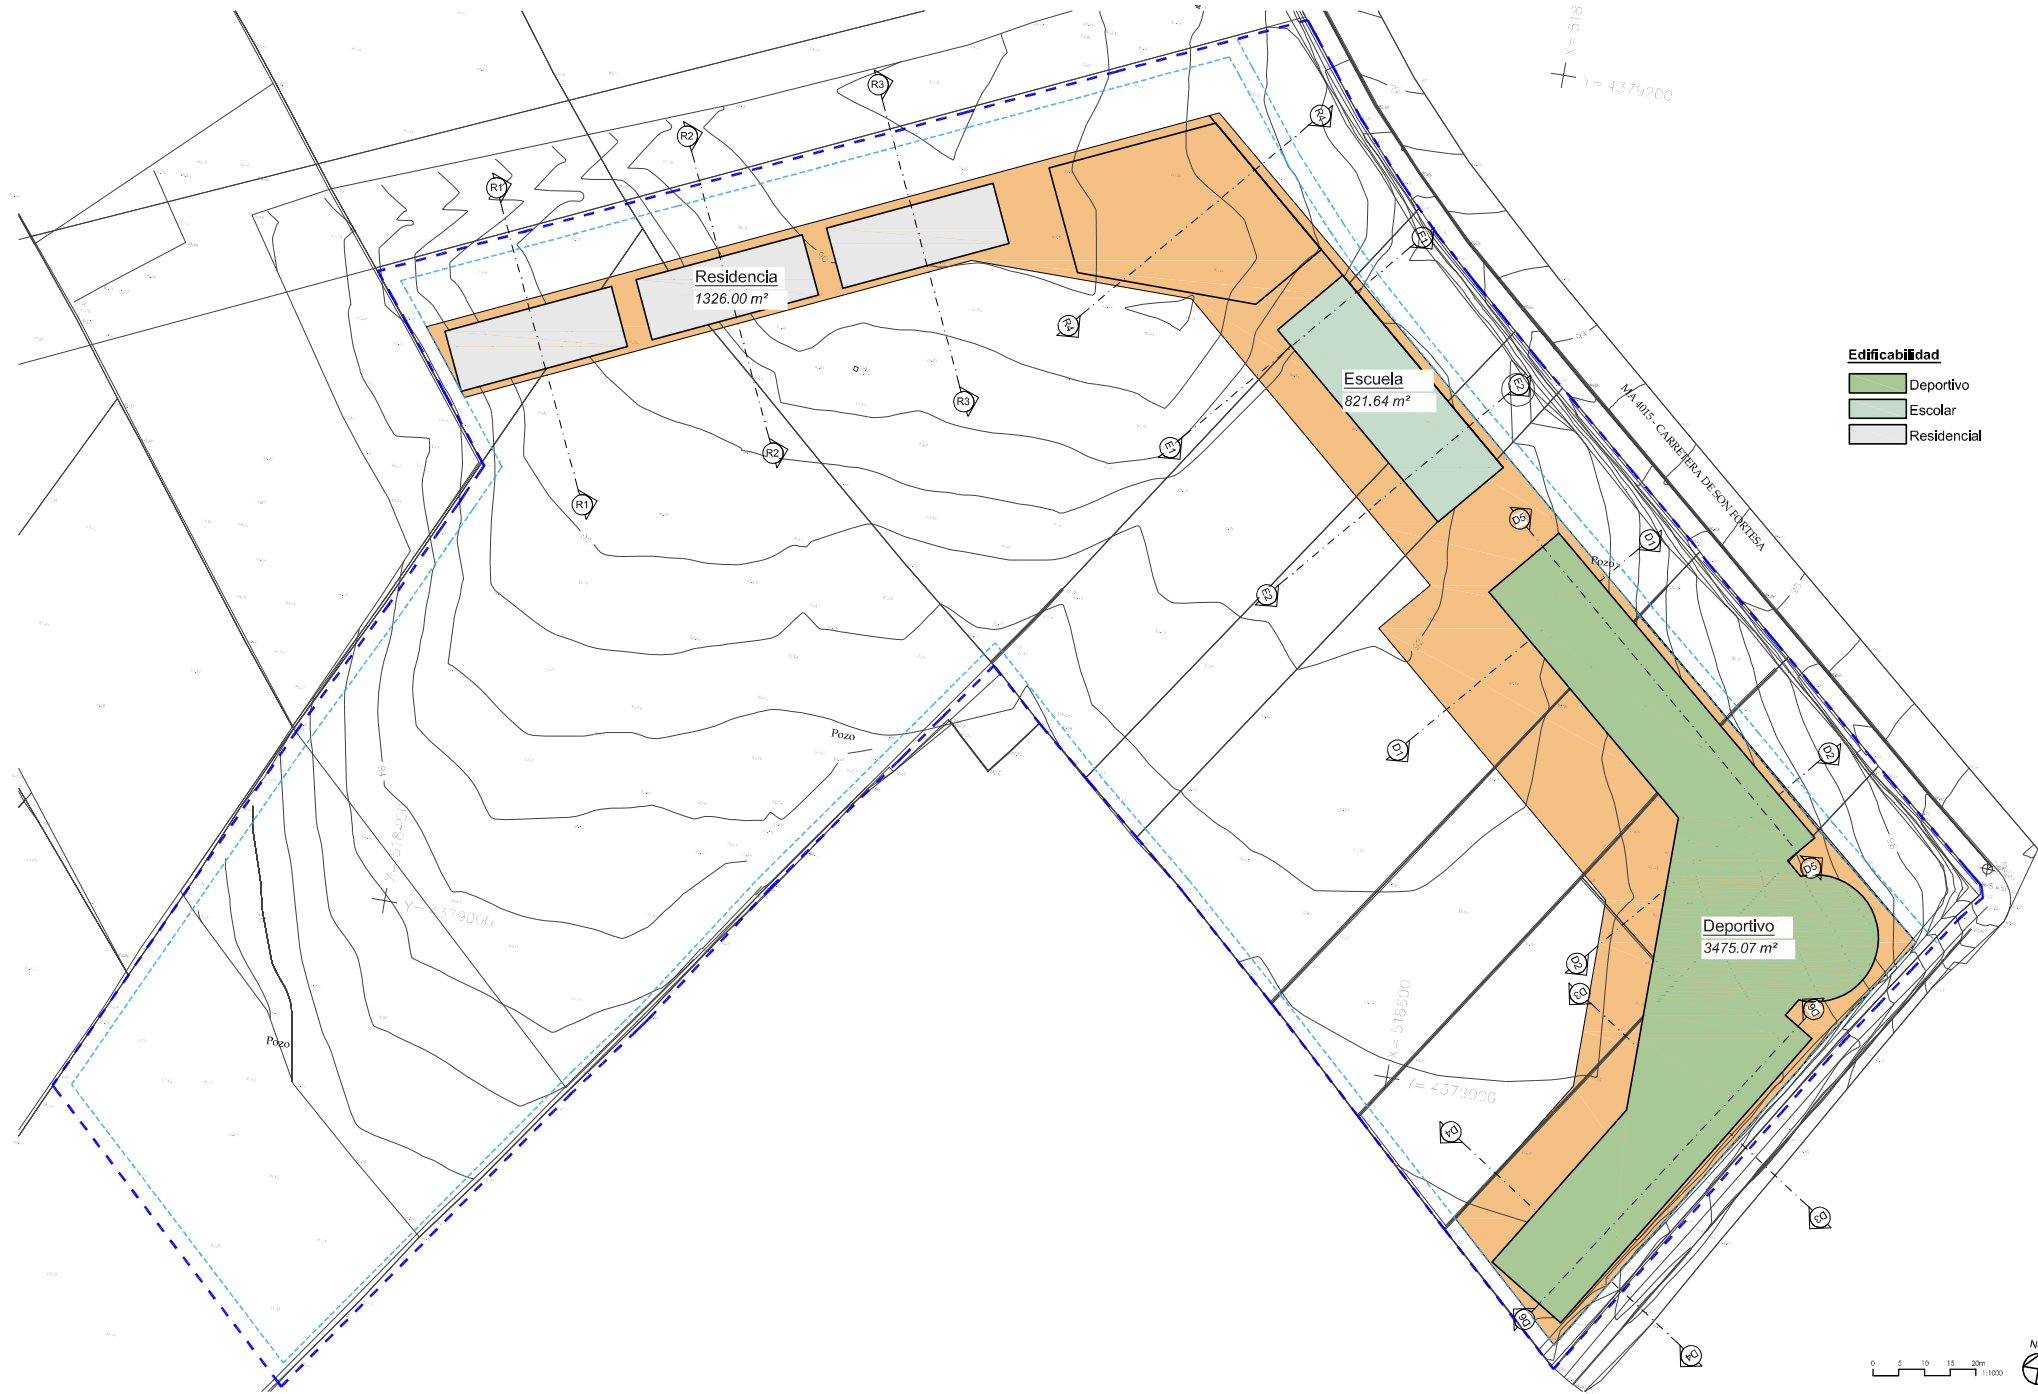



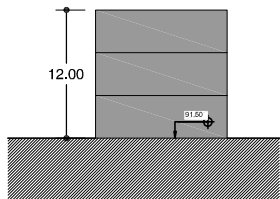


sección residencial R1
1:500

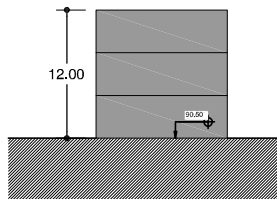


sección residencial R2
1:500

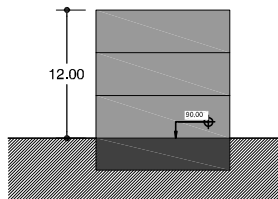


sección residencial R3
1:500

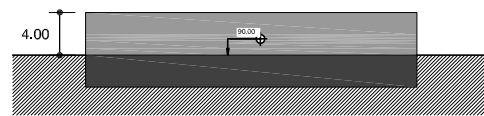


sección reserva educacional R4
1:500

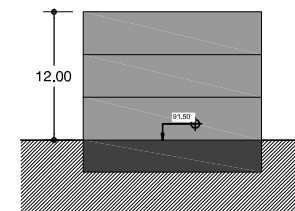


sección escuela E1-E2
1:500

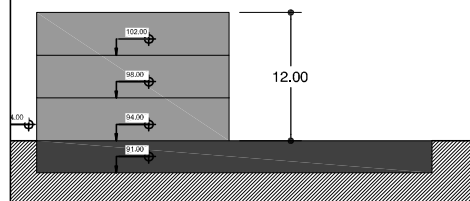


sección deportivo D1
1:500

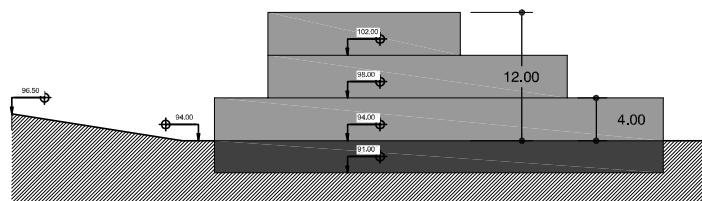


sección deportivo D2
1:500

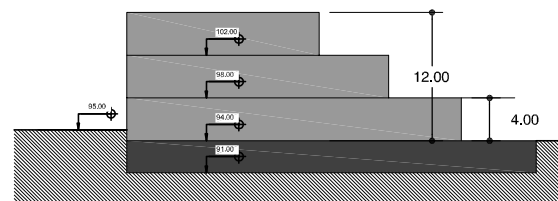


sección deportivo D3
1:500

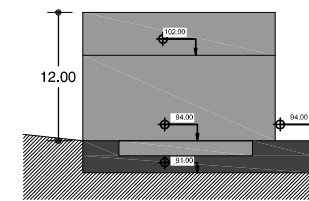

sección deportivo D4
1:500

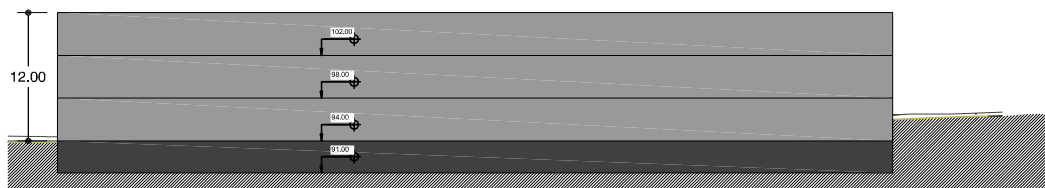

sección deportivo D5
1:500

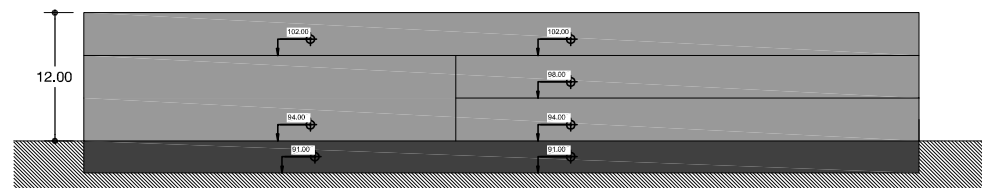

sección deportivo D6
1:500

