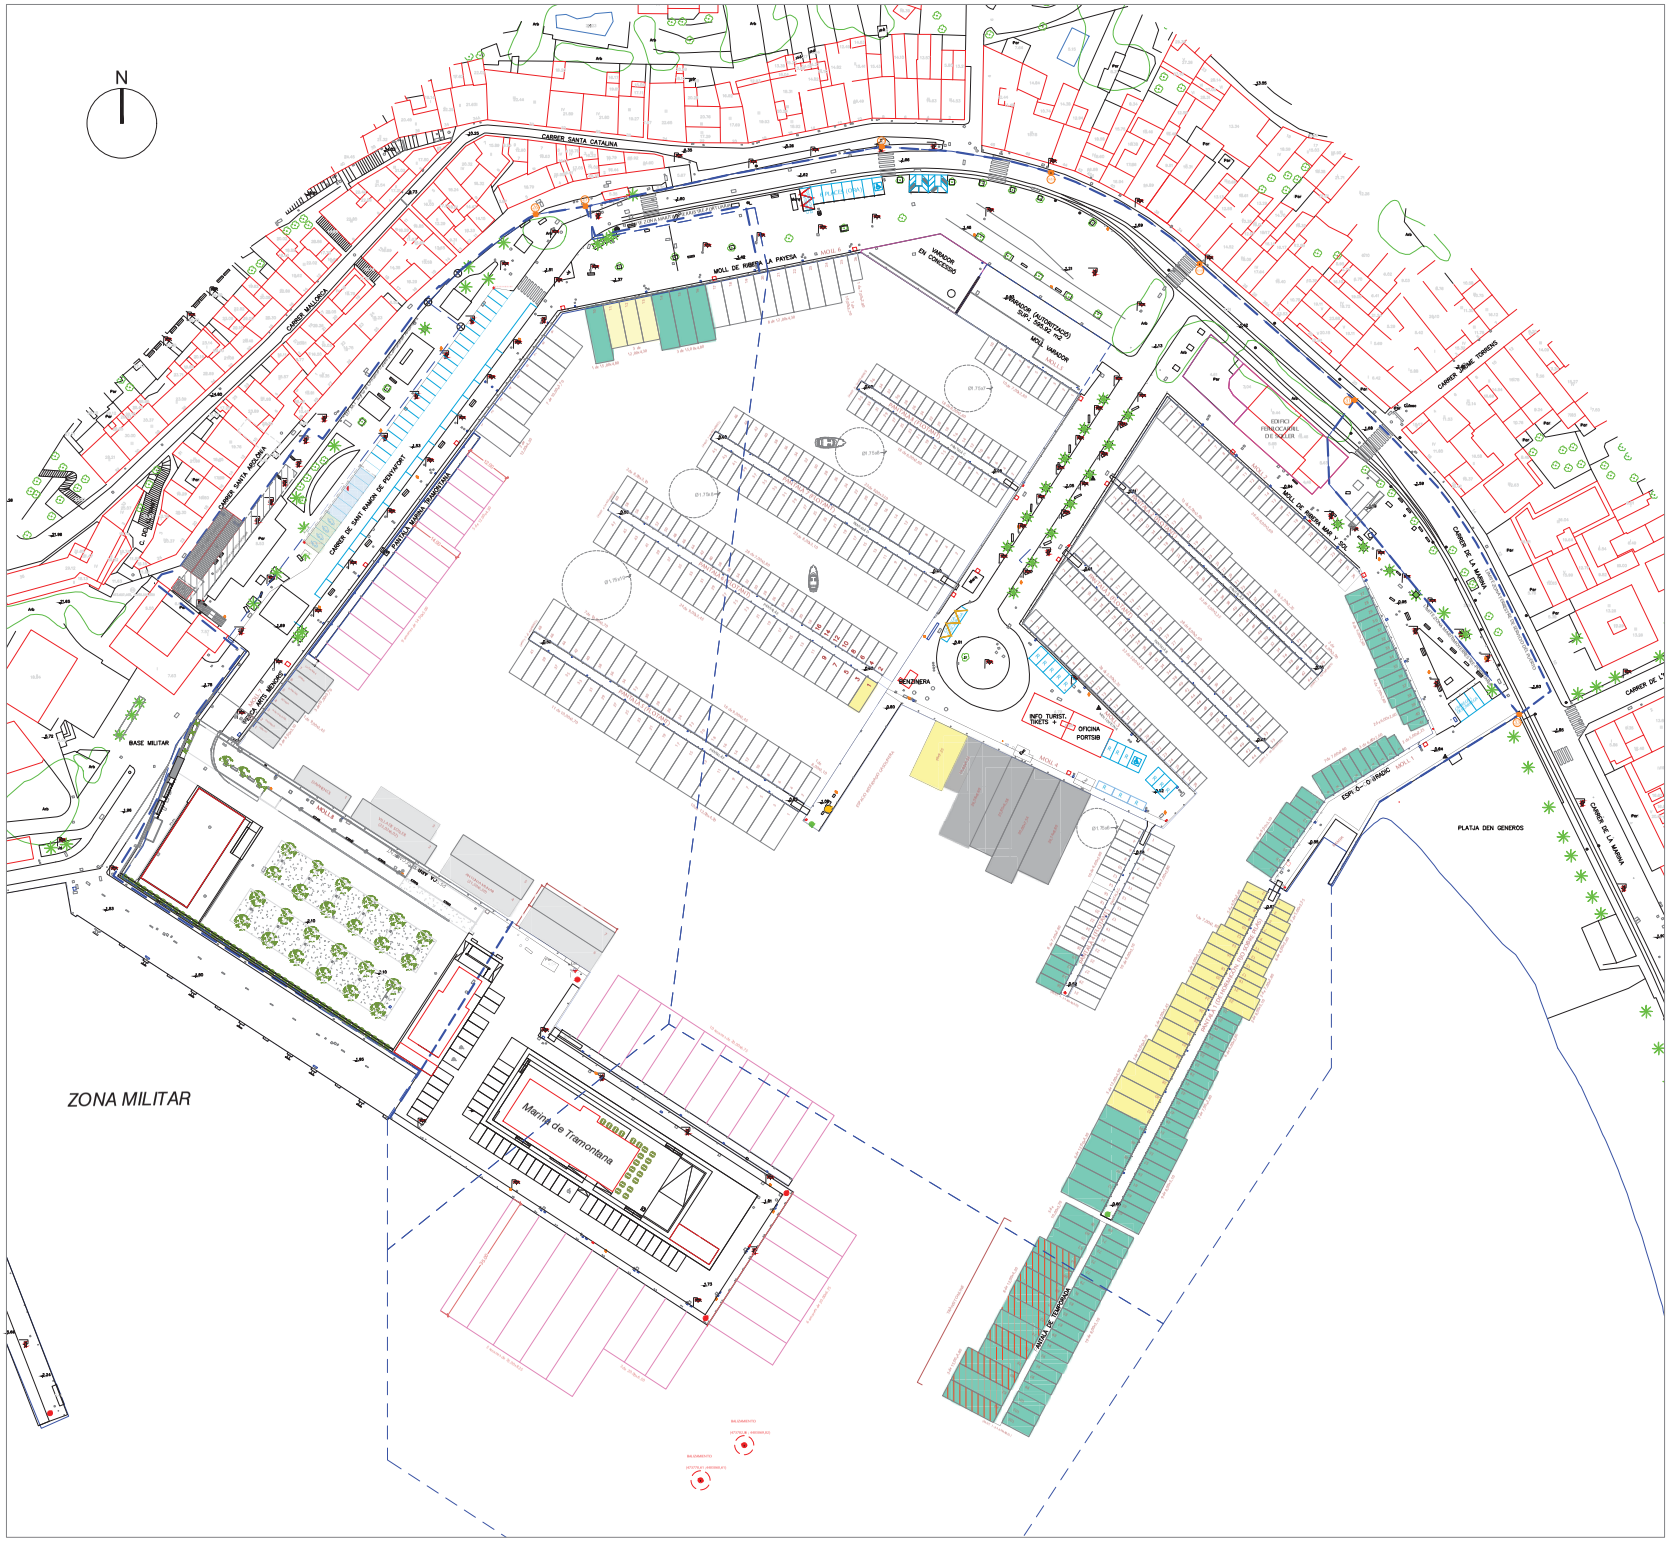

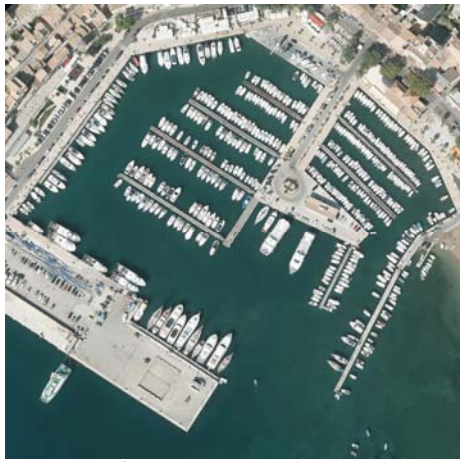

ORTOFOTOGRAFÍA DEL PUERTO (SITIBSA AÑO 2010)

CUADRO DE AMARRES						
MEDIDAS	BASE	TRÁNSITO	LISTA 3ª (PESCA)	LISTA 6ª	LISTA 2ª (GOLONDR.)	TOTAL (uds.)
4,00 x 2,00	2					2
5,00 x 2,25	107	2		2		111
6,00 x 2,60	113	19		11		143
7,00 x 2,80	49	22		3		74
8,00 x 3,10	59	34	3	7		103
9,00 x 3,45	39		1	6		46
10,00 x 3,70	26	3	3	2		34
12,00 x 4,30	20	14		6		40
15,00 x 4,80		7				7
18,00 x 4,80						
16,00 x 9,25 (ESPECIAL)				1		1
VARIAS ESLORAS			7		5	12
TOTAL	415	101	14	38	5	573

	BASE	TRÁNSITO	TOTAL
SUPERFICIE (m2)	8.611,1	2.930,7	11.541,8
	74,61%	25,39%	100%

LEYENDA
- ZONA DE SERVICIO DEL PUERTO
- ESPEJO DE AGUA
- CONCESIONES

Ports IB

PLANO:

DISTRIBUCIÓN DE AMARRES EN EL PUERTO DE: SÓLLER

ESCALA: 1/700

NÚM. PLANO: 01

FECHA: MAIG 2023

LA TÉCNICA RESPONSABLE DEL PUERTO:

ESTHER AGUILÓ TOUS

DIBUJADO: JPC