

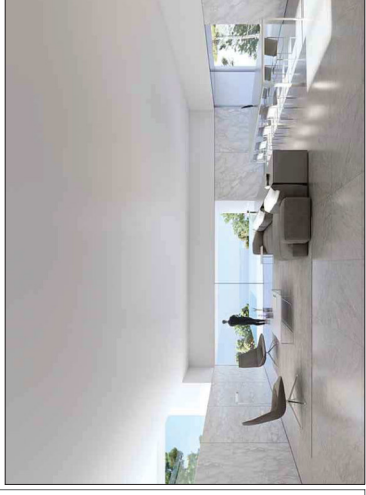





 

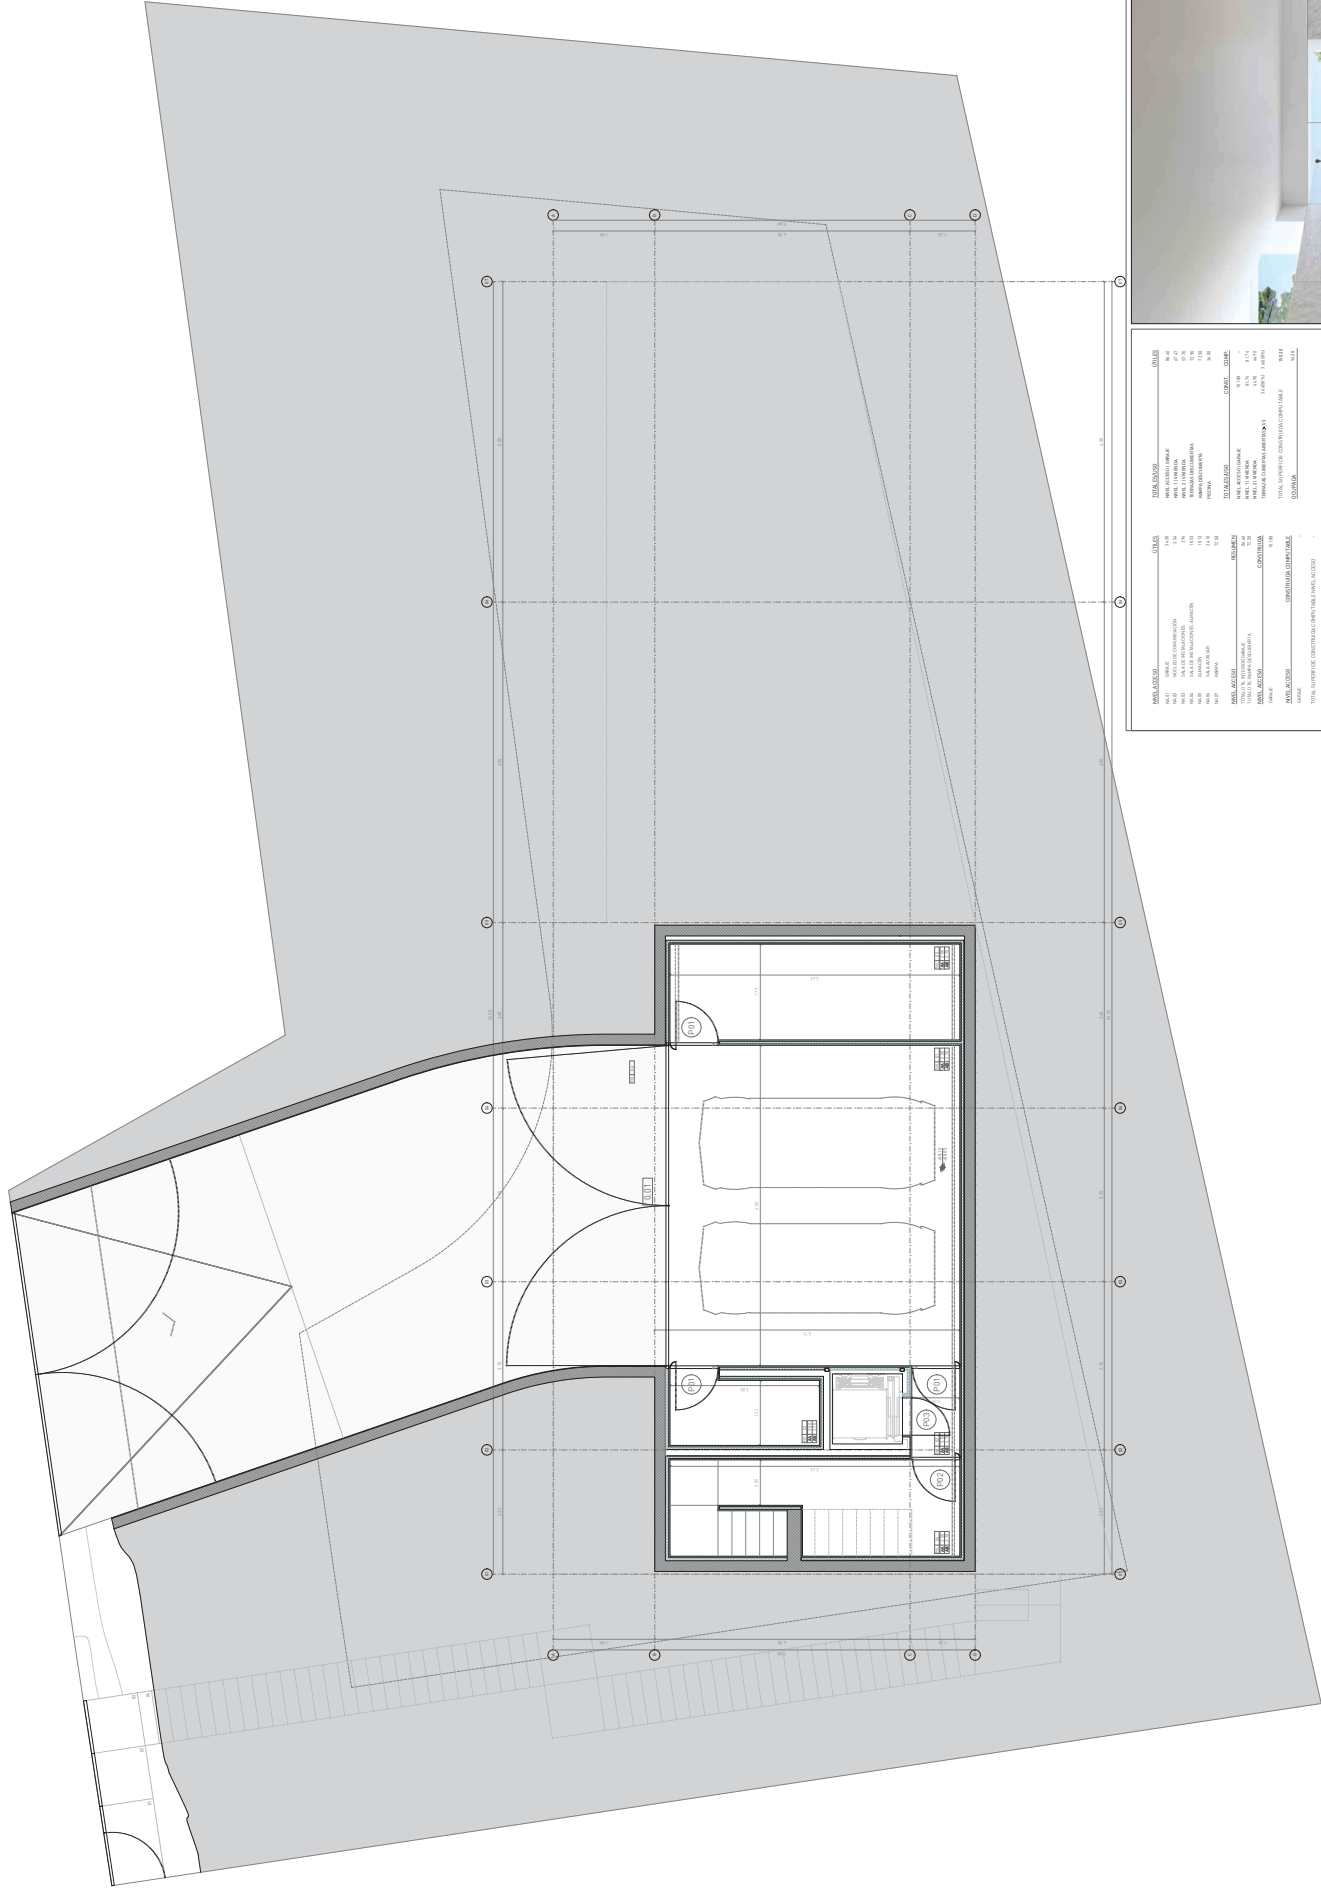

[illegible]

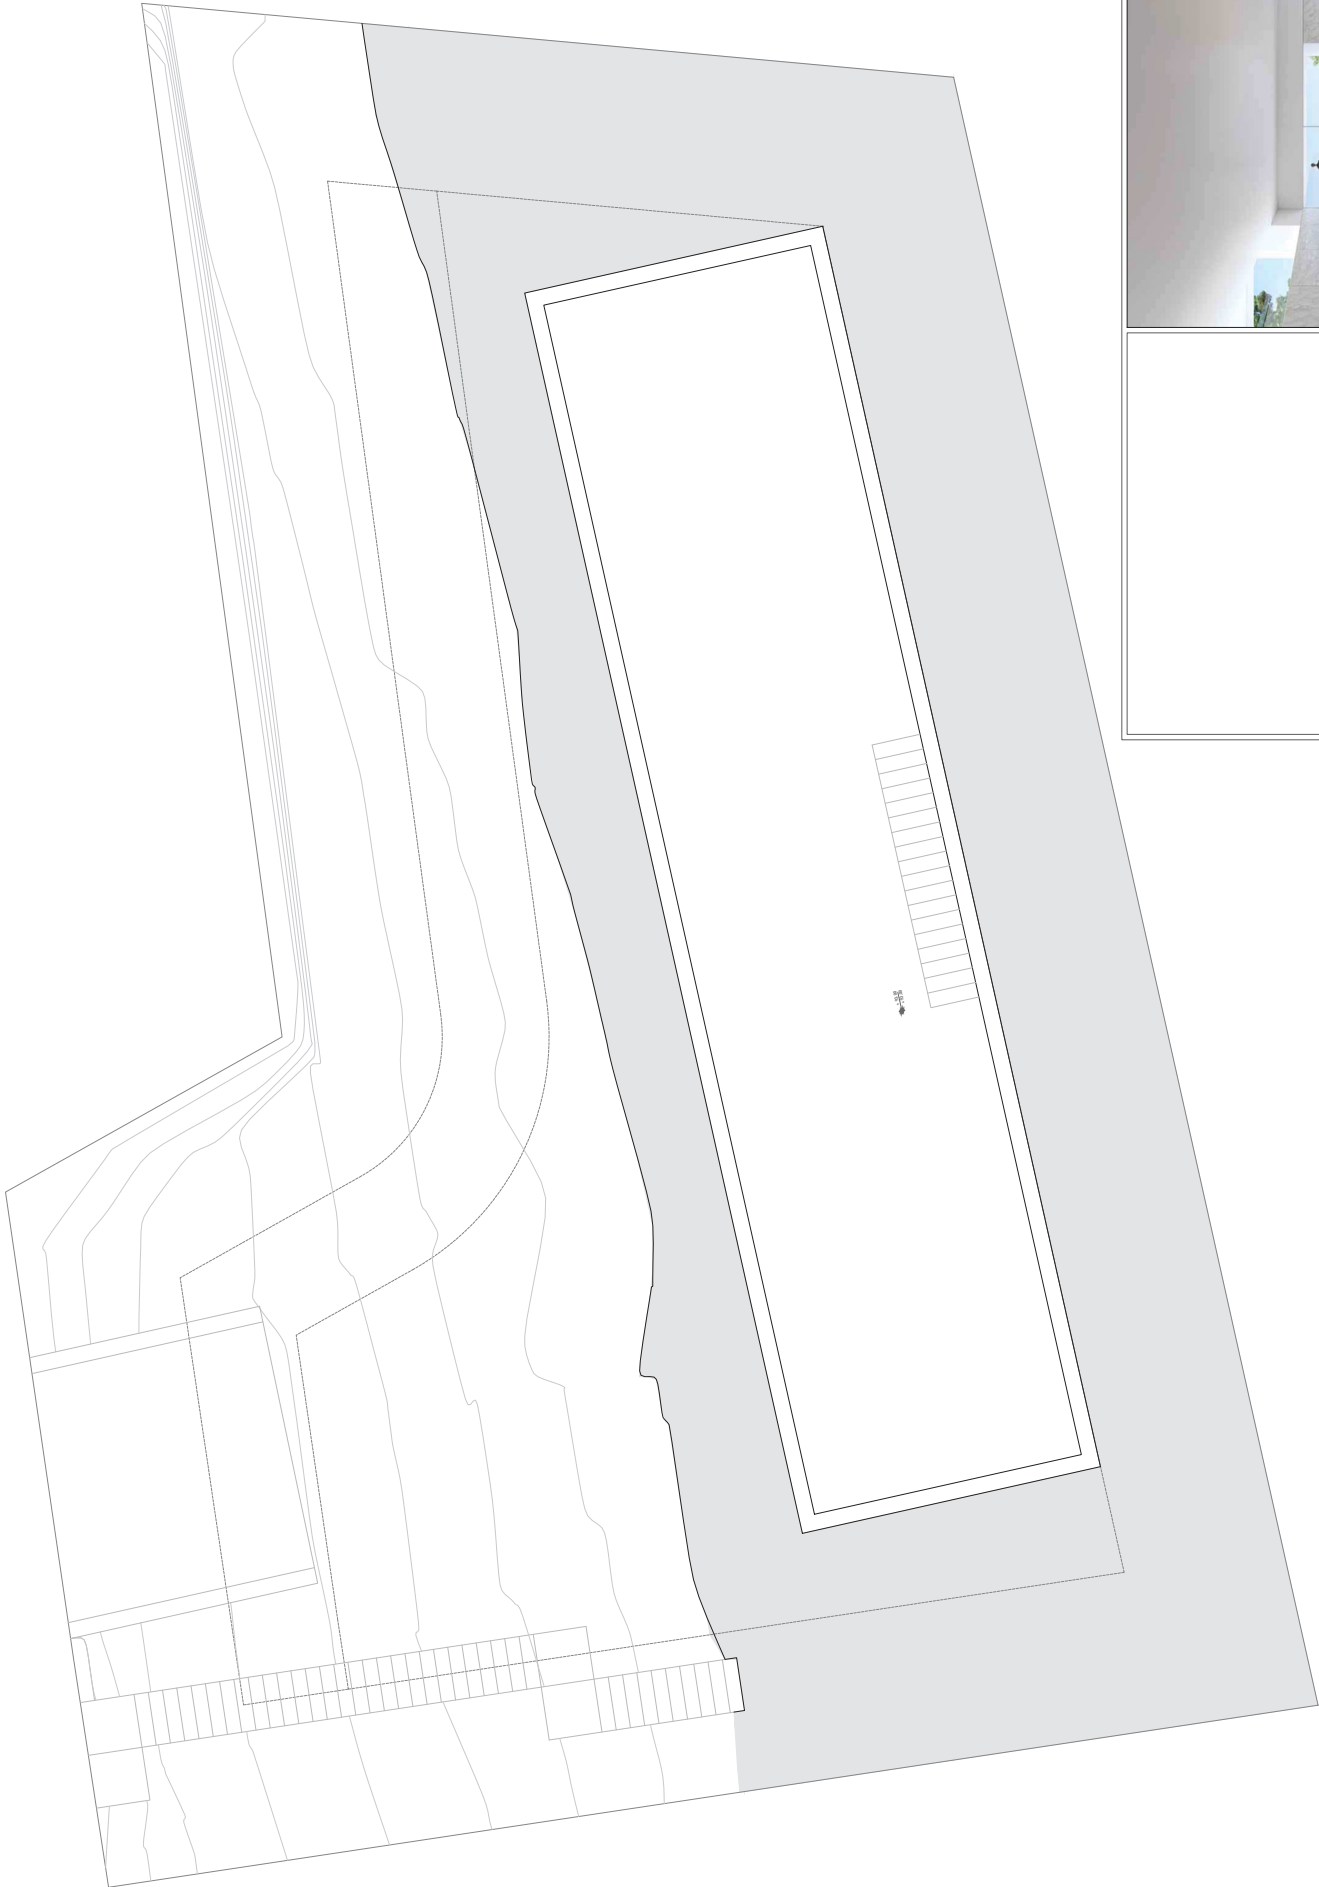










































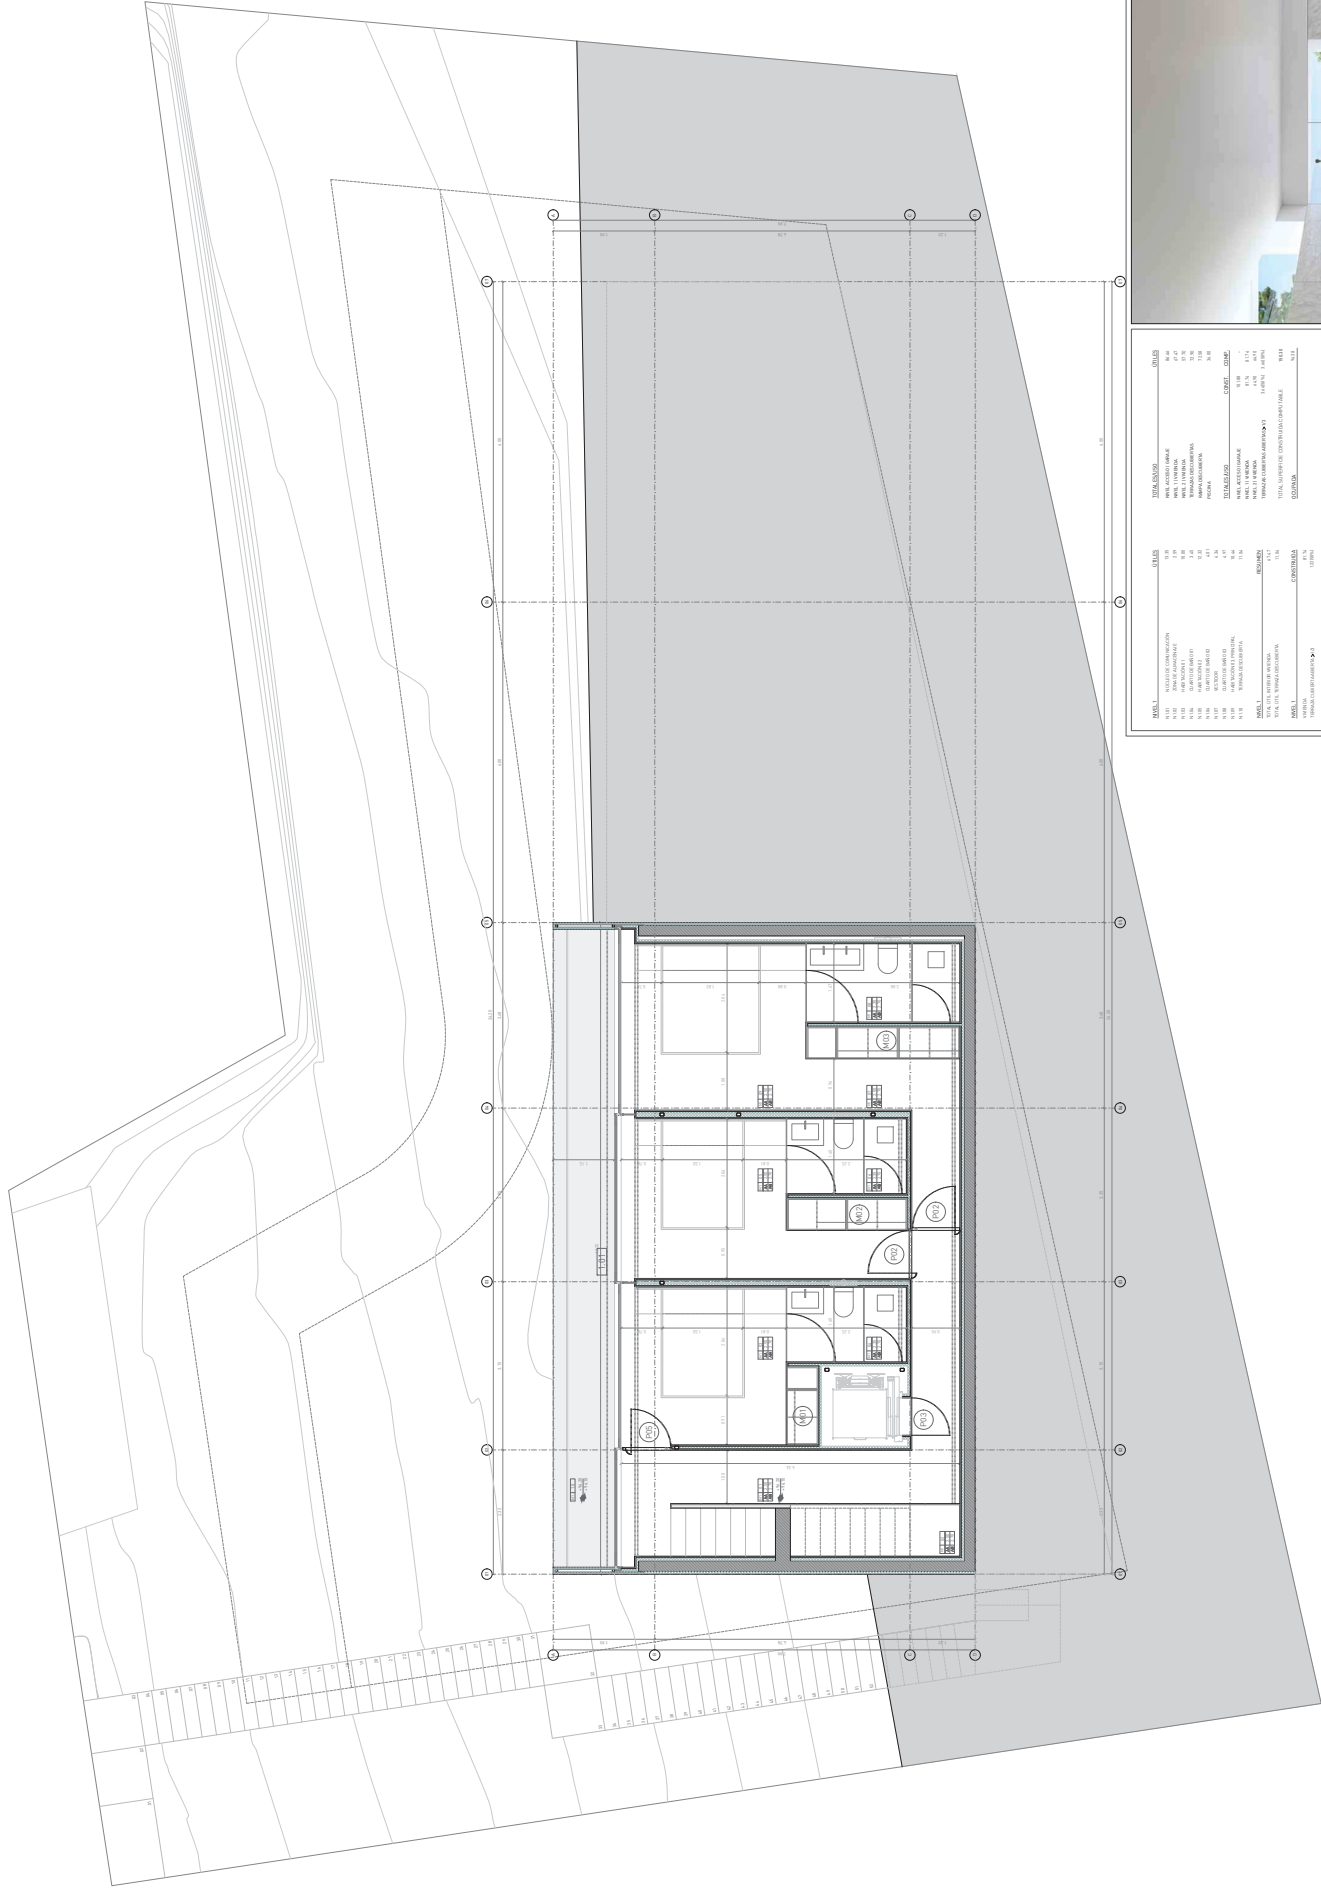


