
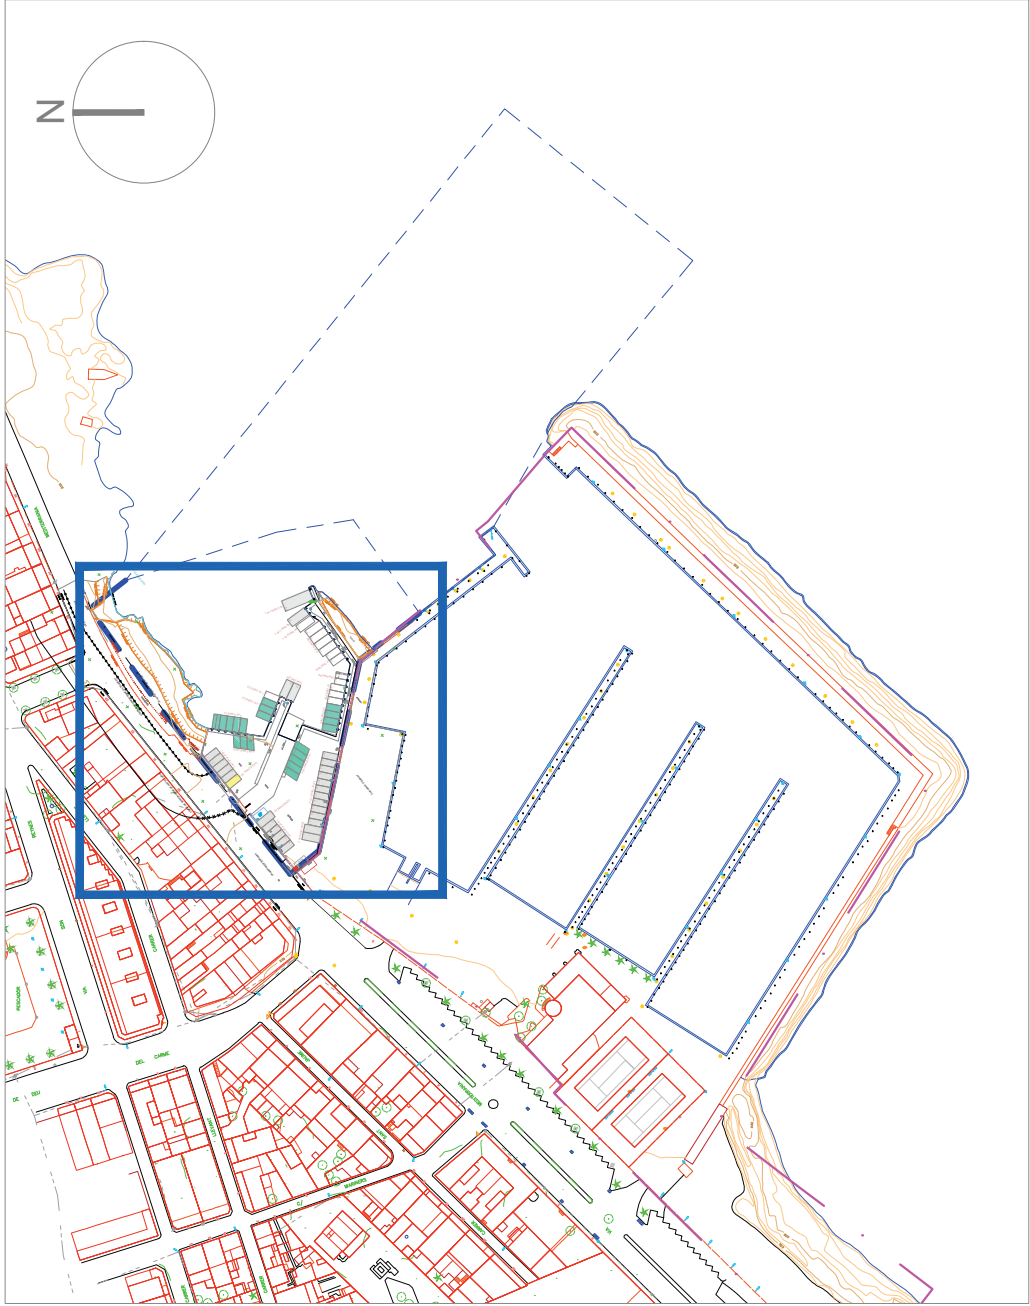


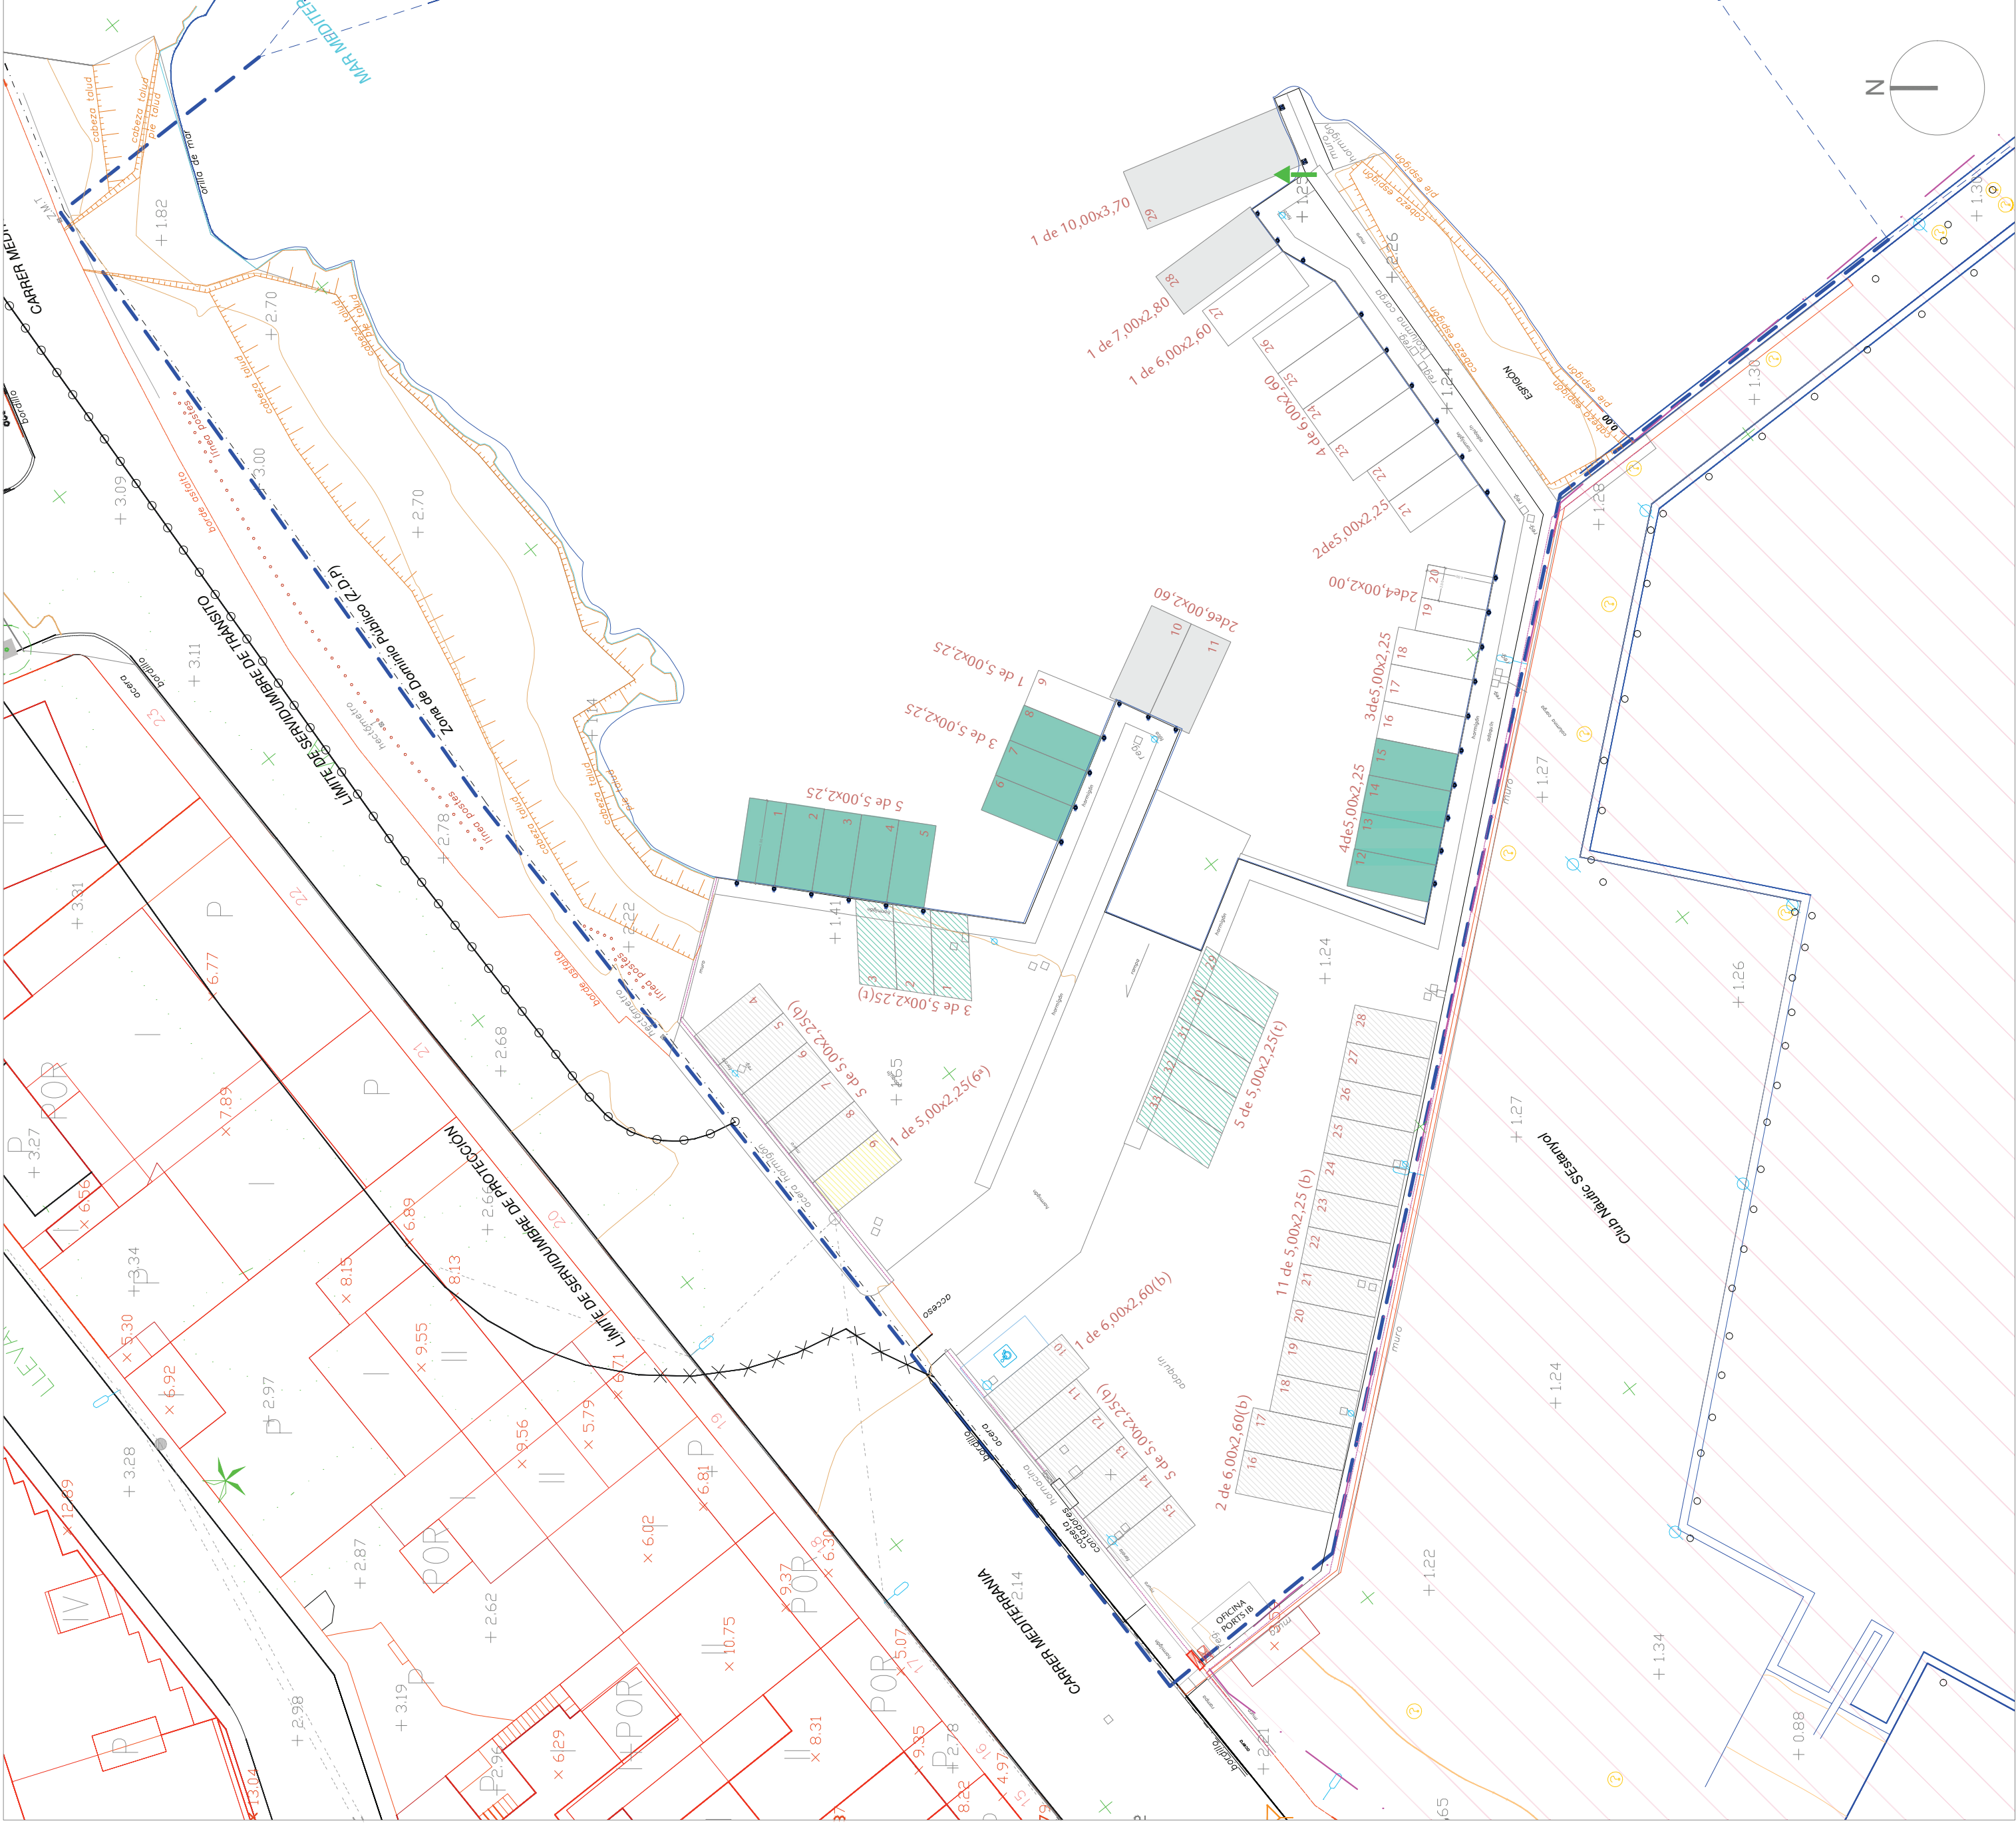

PLANTA GENERAL DEL PUERTO DE S'ESTANYOL E:1/2500

CUADRO DE AMARRES				
MEDIDAS	BASE	TRANSITO DE TEMPORADA (TLD)	LISTA 3ª (PESCA)	TOTAL (uds.)
4,00 x 2,00	2			2
5,00 x 2,25	6	12		18
6,00 x 2,60	5		2	7
7,00 x 2,80			1	1
10,00 x 3,70			1	1
TOTAL	13	12	4	29

CUADRO DE AMARRES EN SECO (EXPLANADA)				
MEDIDAS	BASE	TRANSITO DE TEMPORADA (TLD)	LISTA 6ª	TOTAL
5,00 x 2,25	21	8	1	30
6,00 x 2,60	3			3
TOTAL	24	8	1	33

LEYENDA

--- ZONA DE SERVICIO DEL PUERTO

--- ESPEJO DE AGUA



PLANO: DISTRIBUCIÓN DE AMARRES EN LA INSTALACIÓN SECUNDARIA DE: S'ESTANYOL	ESCALA: 1/300 ; 1/2.500
	NÚM. PLANO: 01
EL TÉCNICO RESPONSABLE DEL PUERTO: JOSÉ ENRIQUE GRACIA MORA	FECHA: NOVIEMBRE 2025
	DIBUJADO: JPC