





V1



V2




V3

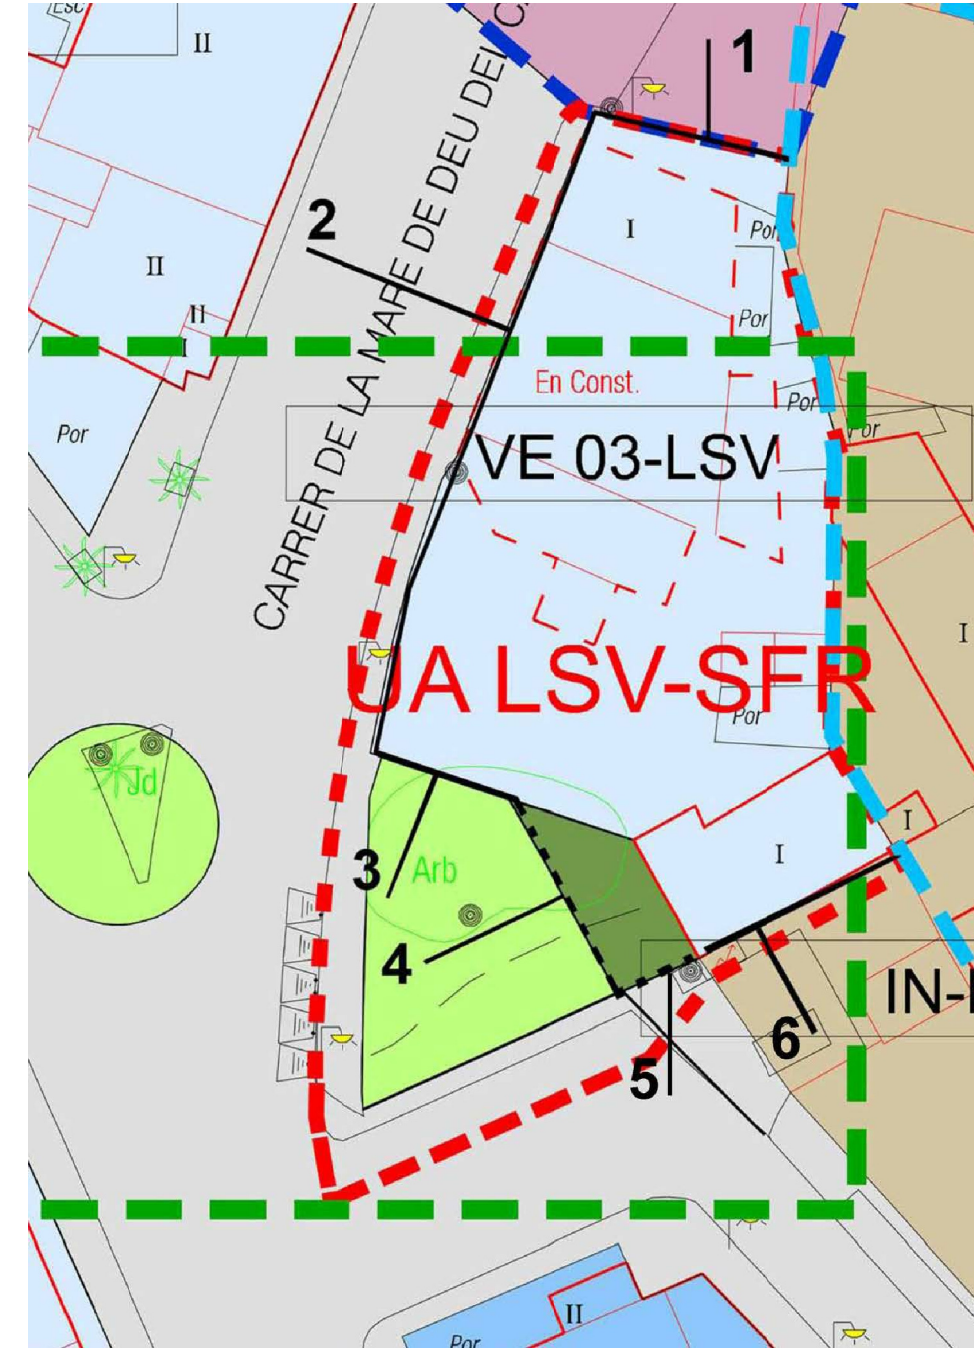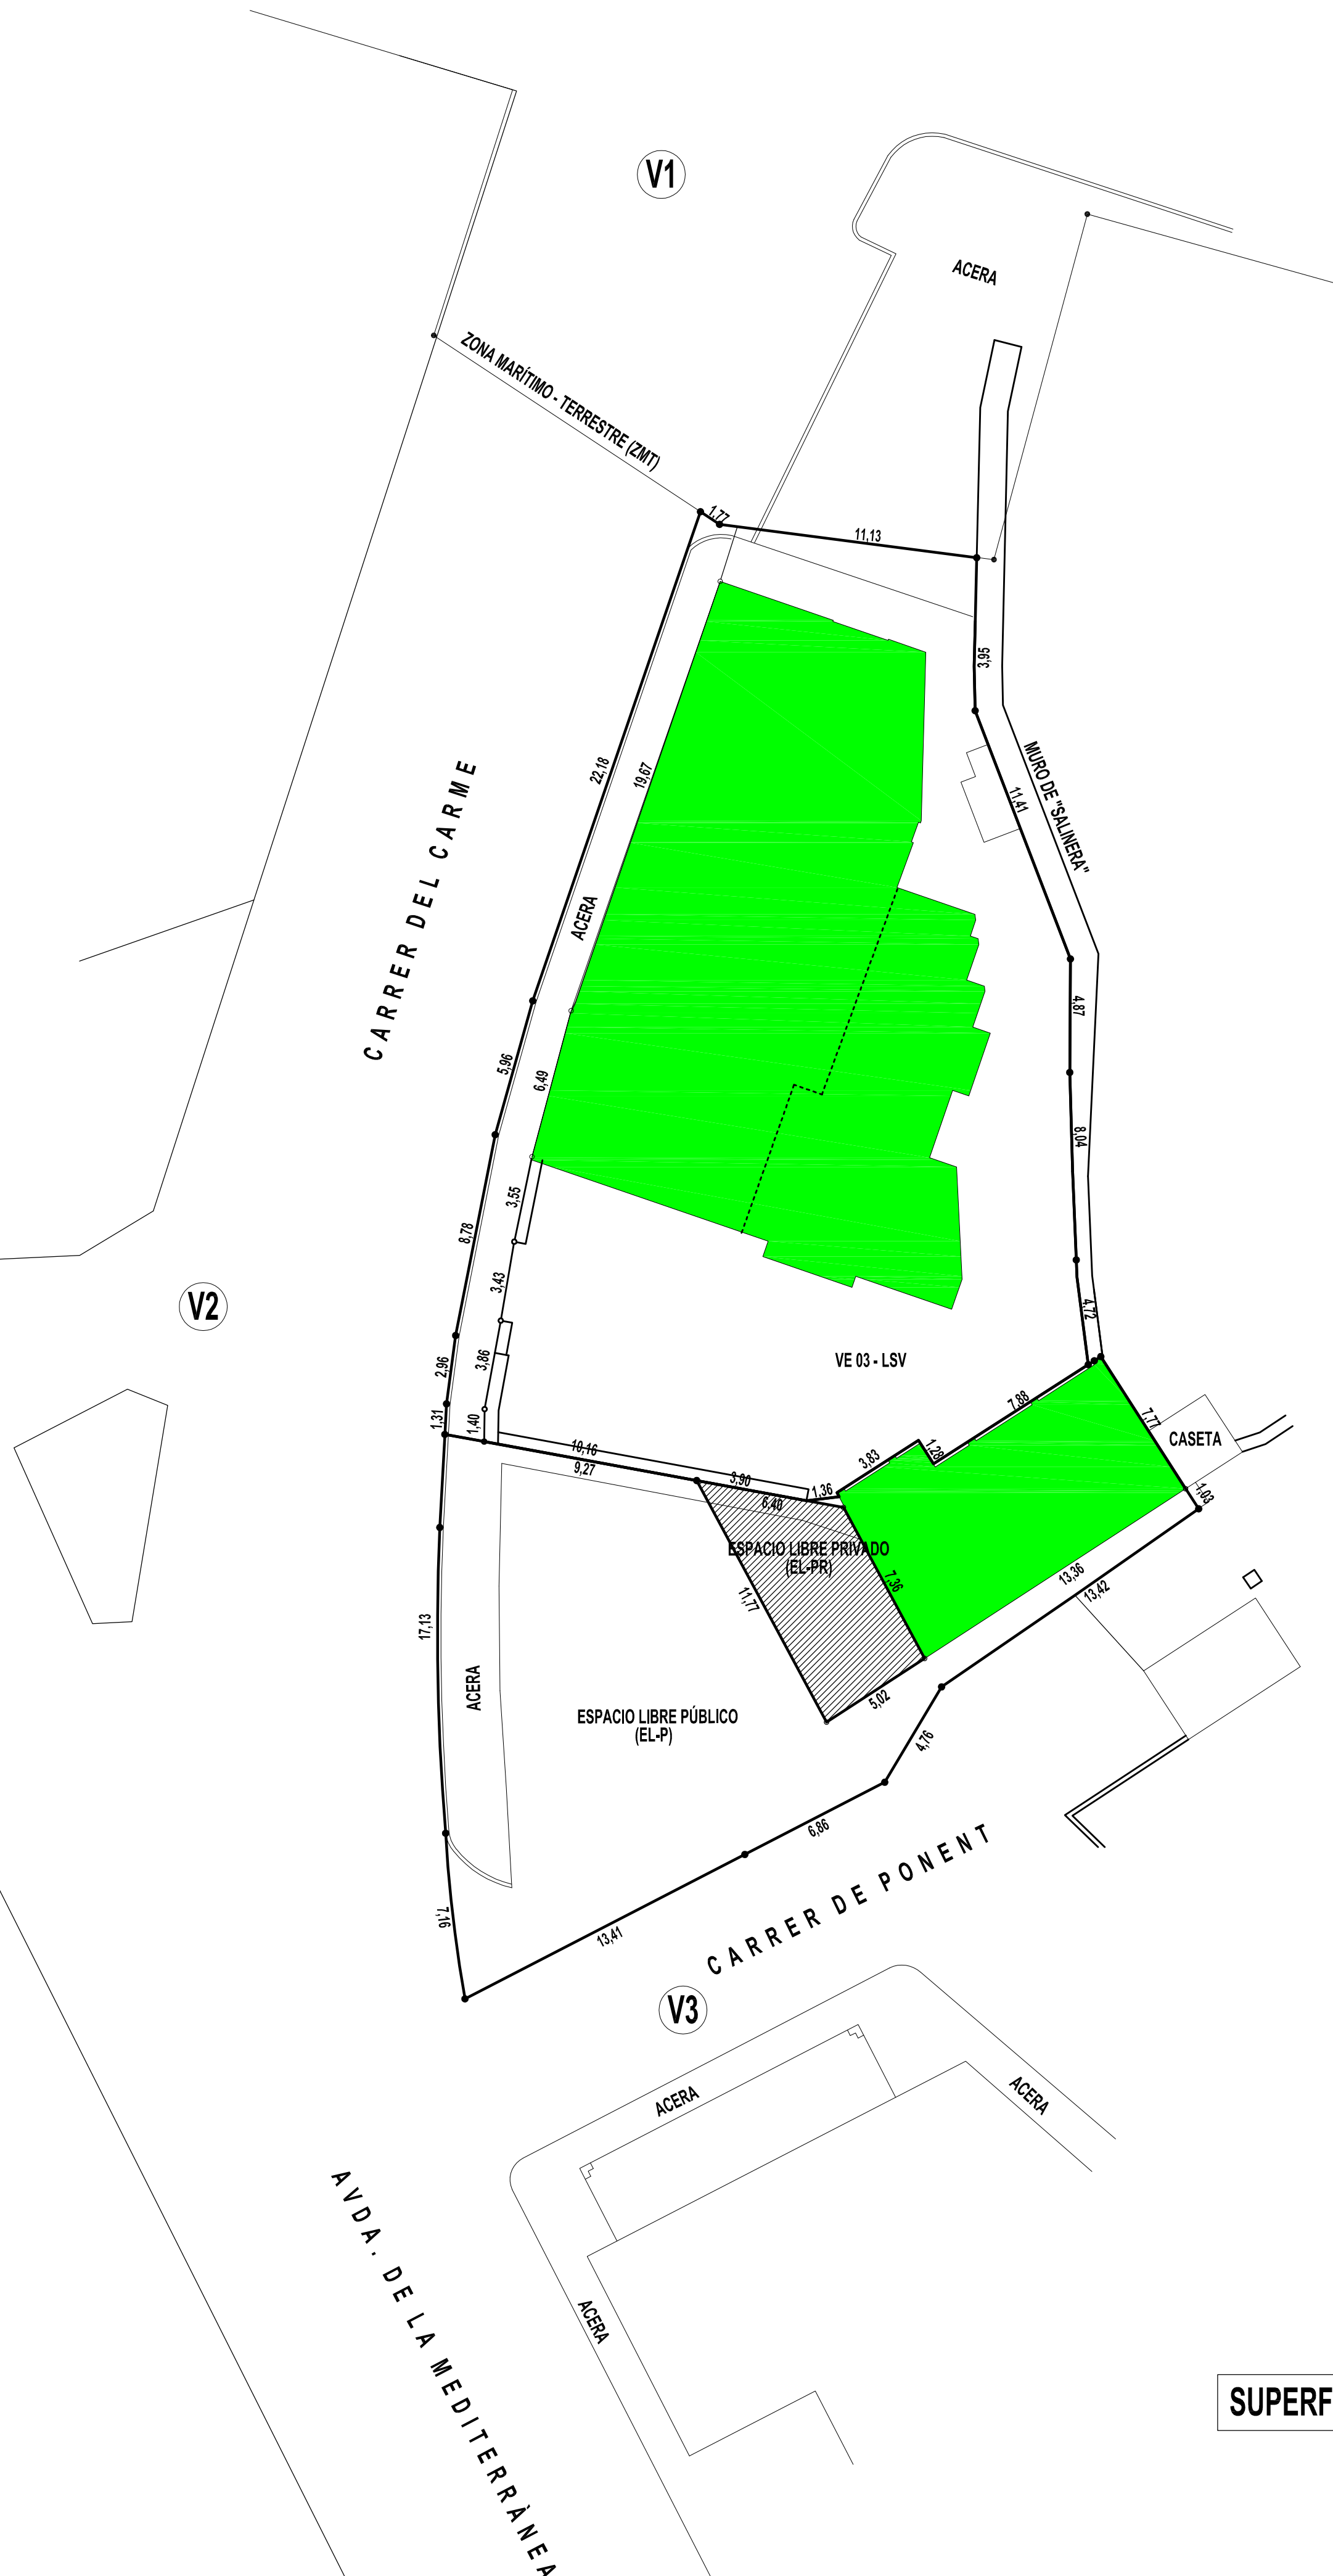


NNSS (AD 03 - 09 - 2013)




SITUACION ESC: 1/10000

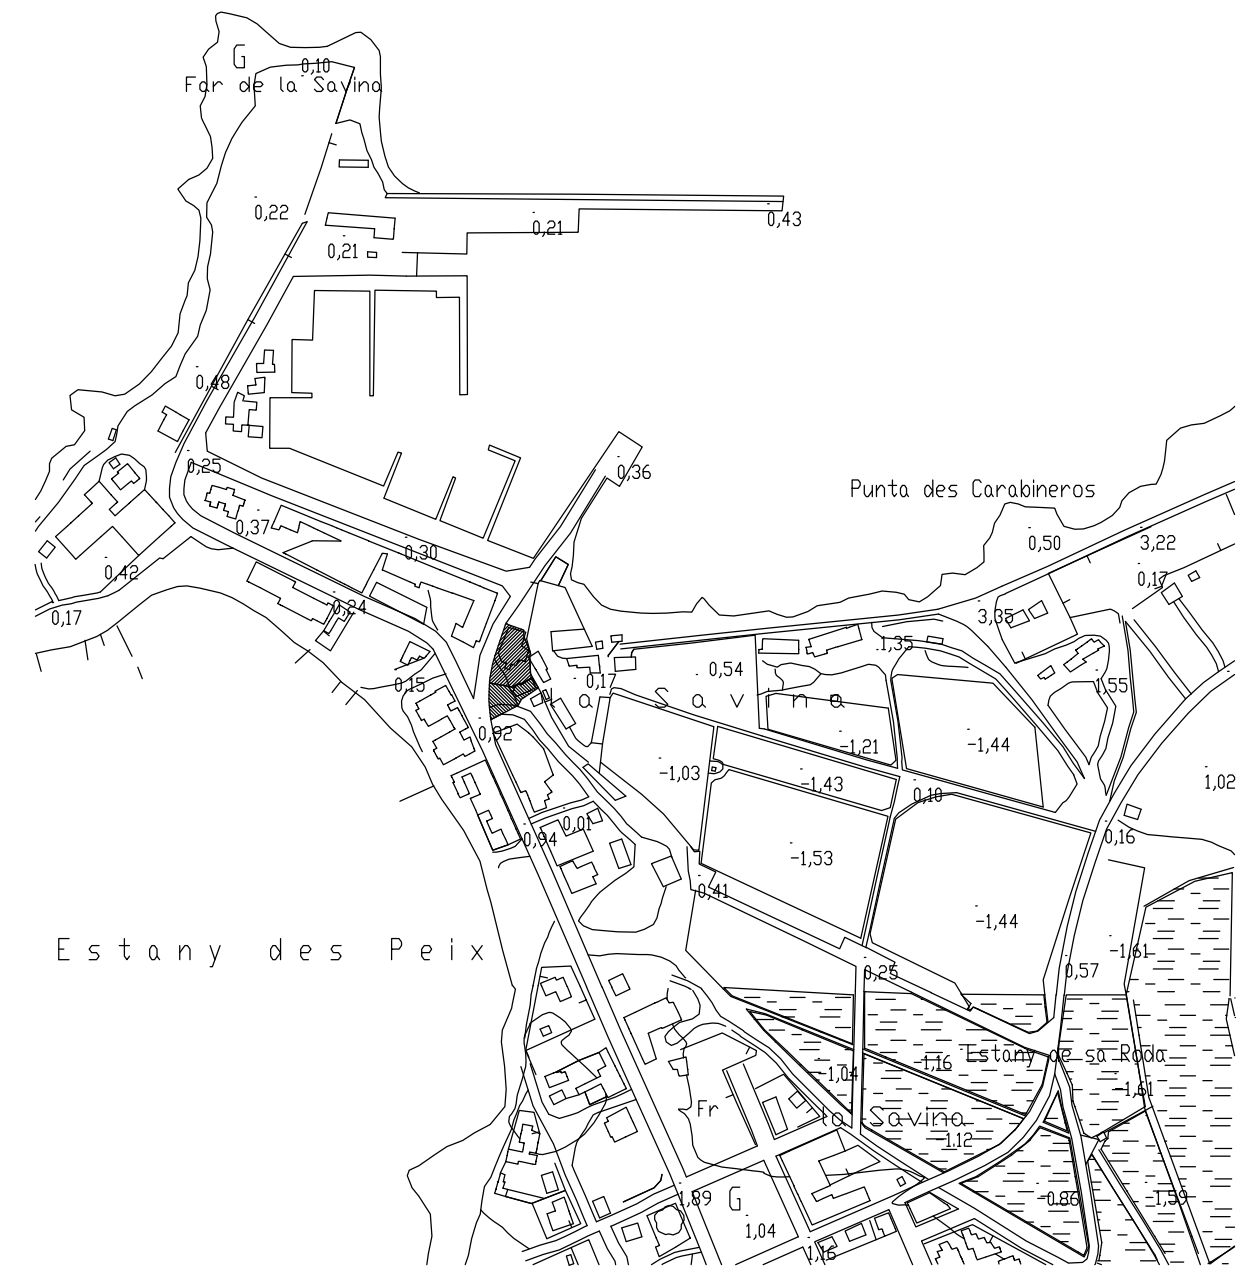

SITUACION ESC: 1/5000

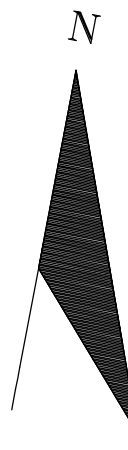

SUPERFICIE PARCELA: 909,20 m2

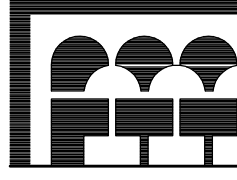MODIFICA Y SUSTITUYE A PLANOS VISADO COAIB 13/00421/14 DE FECHA 30/05/2014			
 MARINA BOTAFECCH 119 07819 - BIZA TEL 192110 FAX 192111	ESTUDIO DE DETALLE PARA LA REORDENACIÓN DE LA PARCELA VE 03-LSV DE LA UA LSV-SFR		
	PROMOTORES	MARGALIDA SERRA MAYANS JOSÉ CHANS CHANS	EXPEDIENTE 20-14 JULIO 2014
	UBICACIÓN	CR. DE LA MARE DE DEU DEL CARMÉ, 1 - PORT DE LA SAVINA PARCELAS 13-14 - MANZANA 26846 LA SAVINA - FORMENTERA	PLANO Nº 1
	PLANO DE	SITUACIÓN Y EMPLAZAMIENTO USOS DEL SUELO	ESCALAS 1/200 1/5000 1/10000