


DETALLE 1

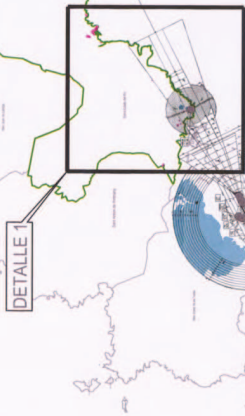

DETALLE 2



LEYENDA DE SERVIDUMBRES AERONÁUTICAS

- SUPERFICIE DE LIMITACIÓN DE ALTURA DE LAS SERVIDUMBRES AERONÁUTICAS
- VULNERACIÓN POR EL TERRENO DE LAS SERVIDUMBRES AERONÁUTICAS
- ZONA DE SEGURIDAD DE LAS INSTALACIONES RADIOELÉCTRICAS
- LÍMITE DE TÉRMINOS MUNICIPALES
- CURVA DE NIVEL Y COTA DEL TERRENO
- TÉRMINO MUNICIPAL DE SANTA EULARIA DES RIU
- ÁMBITOS DE ESTUDIO

LEYENDA DE PLANEAMIENTO


- EXTENSIVA UNIFORME L+U
- EXTENSIVA TURÍSTICA
- EQUIPAMIENTO / ESTABLECIMIENTO PÚBLICO EP
- INSTALACIONES / SERVICIOS IS
- ESPAL LLUERE PÚBLIC EL+P
- ESPAL LLUERE PRIVAT EL+PR
- VARI V

GOBIERNO DE ESPAÑA
MINISTERIO DE TRANSPORTES
SECRETARÍA GENERAL DE TRANSPORTE
DIRECCIÓN GENERAL DE AVIACIÓN CIVIL
SUBDIRECCIÓN GENERAL DE AEROPUERTOS Y NAVEGACIÓN AÉREA

AEROPUERTO DE IBIZA

PROPUESTA SERVIDUMBRES AERONÁUTICAS
SERVIDUMBRES DE AERÓDROMO E
INSTALACIONES RADIOELÉCTRICAS
PLAN DIRECTOR

ESCALA	FECHA	REF.	PLANO
1:35.000	DICIEMBRE 2014		1.1

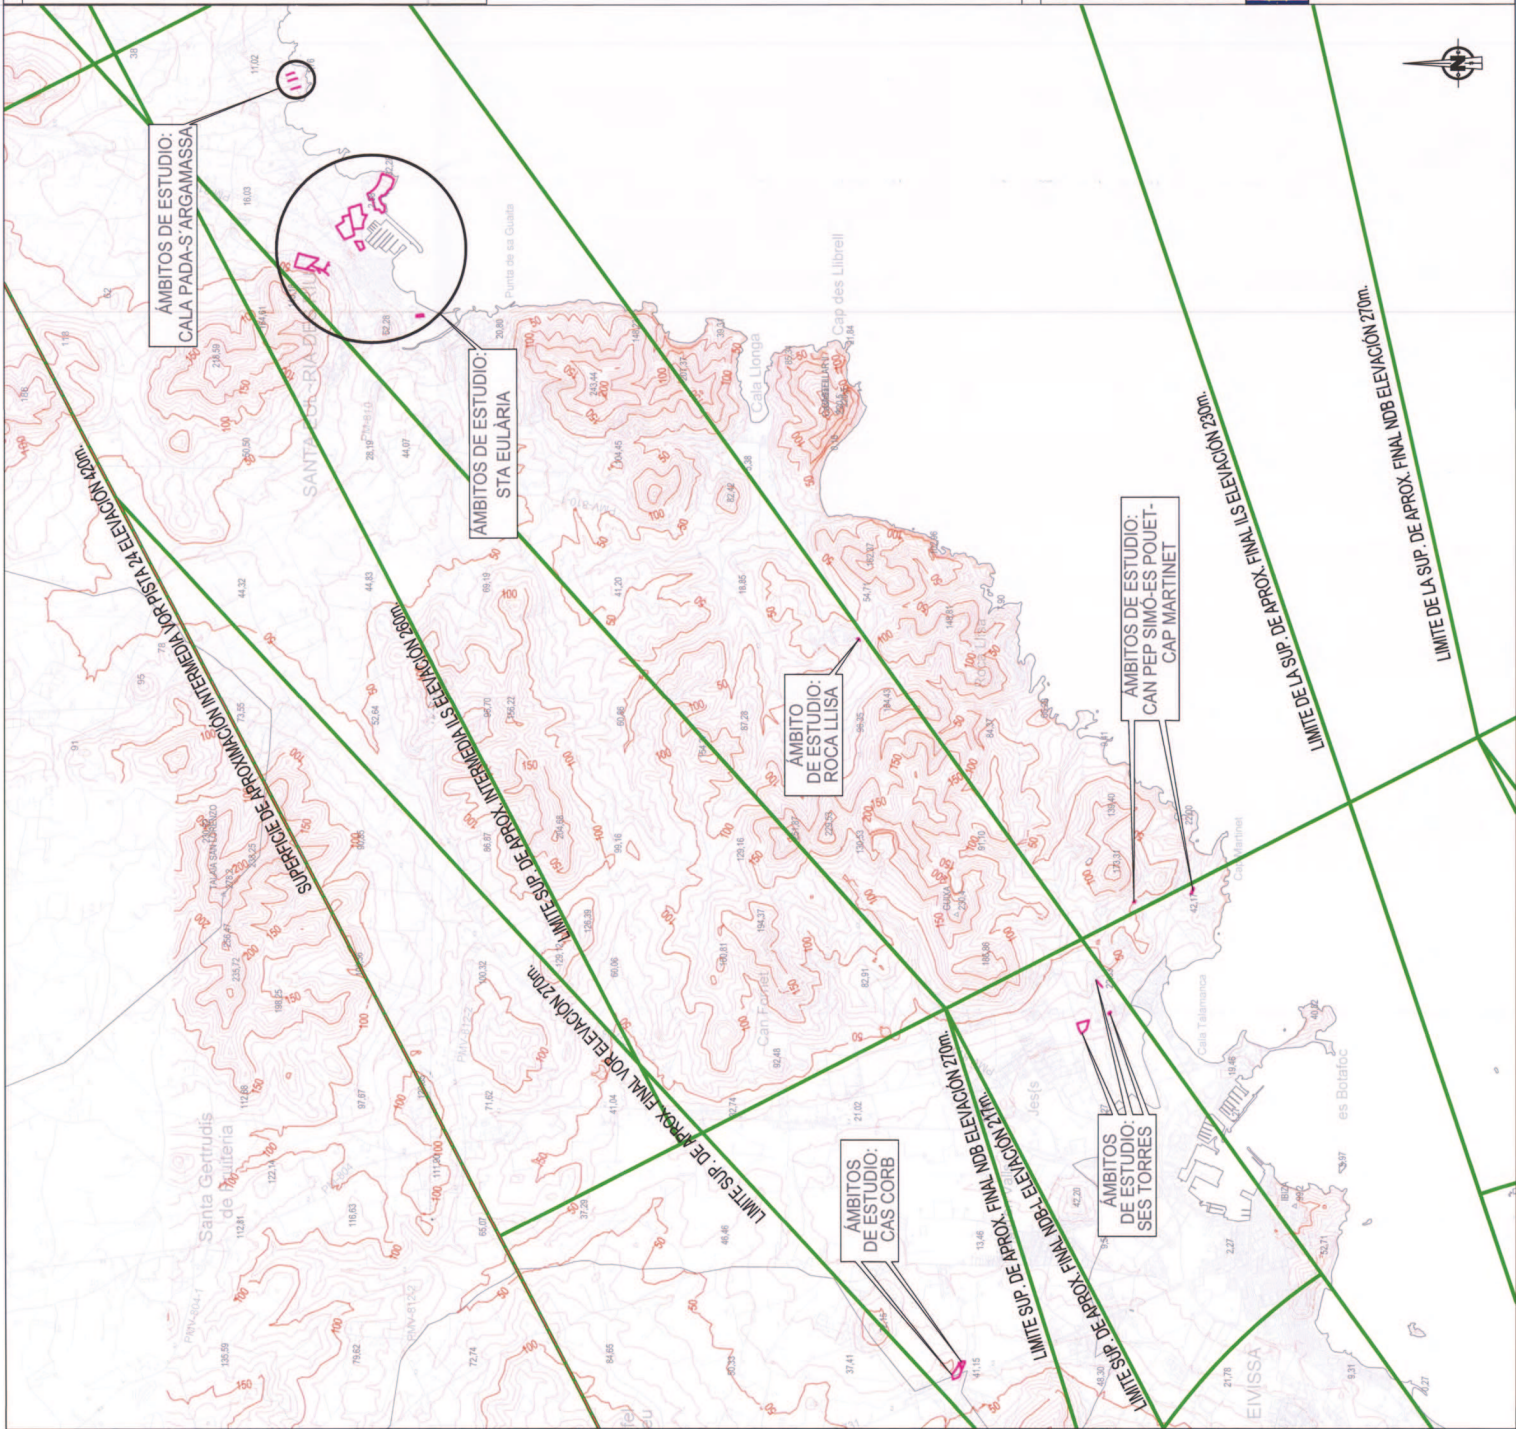

DETALLE



LEYENDA DE SERVIDUMBRES AERONÁUTICAS

- COTA DE LAS SERVIDUMBRES DE OPERACIÓN DE LAS AERONAVES
- ENVOLVENTE SERVIDUMBRES DE OPERACIÓN DE AERONAVES
- CURVA DE NIVEL Y COTA DEL TERRENO
- LÍMITE DE TÉRMINOS MUNICIPALES
- TÉRMINO MUNICIPAL DE SANTA EULÀRIA DES RUI
- ÁMBITOS DE ESTUDIO

SECRETARÍA GENERAL DE TRANSPORTE
DIRECCIÓN GENERAL DE AVIACIÓN CIVIL
SUBDIRECCIÓN GENERAL DE AEROPUERTOS Y NAVEGACIÓN AÉREA

AEROPUERTO DE IBIZA

SERVIDUMBRES AERONÁUTICAS

SERVIDUMBRES DE OPERACIÓN
DE LAS AERONAVES
REAL DECRETO 373/1996

ESCALA	FECHA	REF.	PLANO
1:35.000	DICIEMBRE 2014		1.2

DETALLE

ÁMBITOS DE ESTUDIO:
CALA PADA-S'ARGAMASSAÁMBITOS DE ESTUDIO:
STA EULÀRIAÁMBITO
DE ESTUDIO:
ROCA LLISAÁMBITOS
DE ESTUDIO:
CAS CORBÁMBITOS
DE ESTUDIO:
SES TORRESÁMBITOS DE ESTUDIO:
CAN PEP SIMO-ES POUET-
CAP MARTINET

LEYENDA DE SERVIDUMBRES AERONÁUTICAS

- COTA DE LAS SERVIDUMBRES DE OPERACIÓN DE LAS AERONAVES
- ENVOLVENTE SERVIDUMBRES DE OPERACIÓN DE AERONAVES
- CURVA DE NIVEL Y COTA DEL TERRENO
- LÍMITE DE TÉRMINOS MUNICIPALES
- TÉRMINO MUNICIPAL DE SANTA EULÀRIA DES RIU
- ÁMBITOS DE ESTUDIO

SECRETARÍA GENERAL DE TRANSPORTE
DIRECCIÓN GENERAL DE AVIACIÓN CIVIL
SUBDIRECCIÓN GENERAL DE AEROPUERTOS Y NAVEGACIÓN AÉREA

AEROPUERTO DE IBIZA

PROPUESTA SERVIDUMBRES AERONÁUTICAS

SERVIDUMBRES DE OPERACIÓN
DE LAS AERONAVES
PLAN DIRECTORESCALA
1:35.000

REF.

PLANO
1.3FECHA
DICIEMBRE 2014