



## FACHADA T-AN3

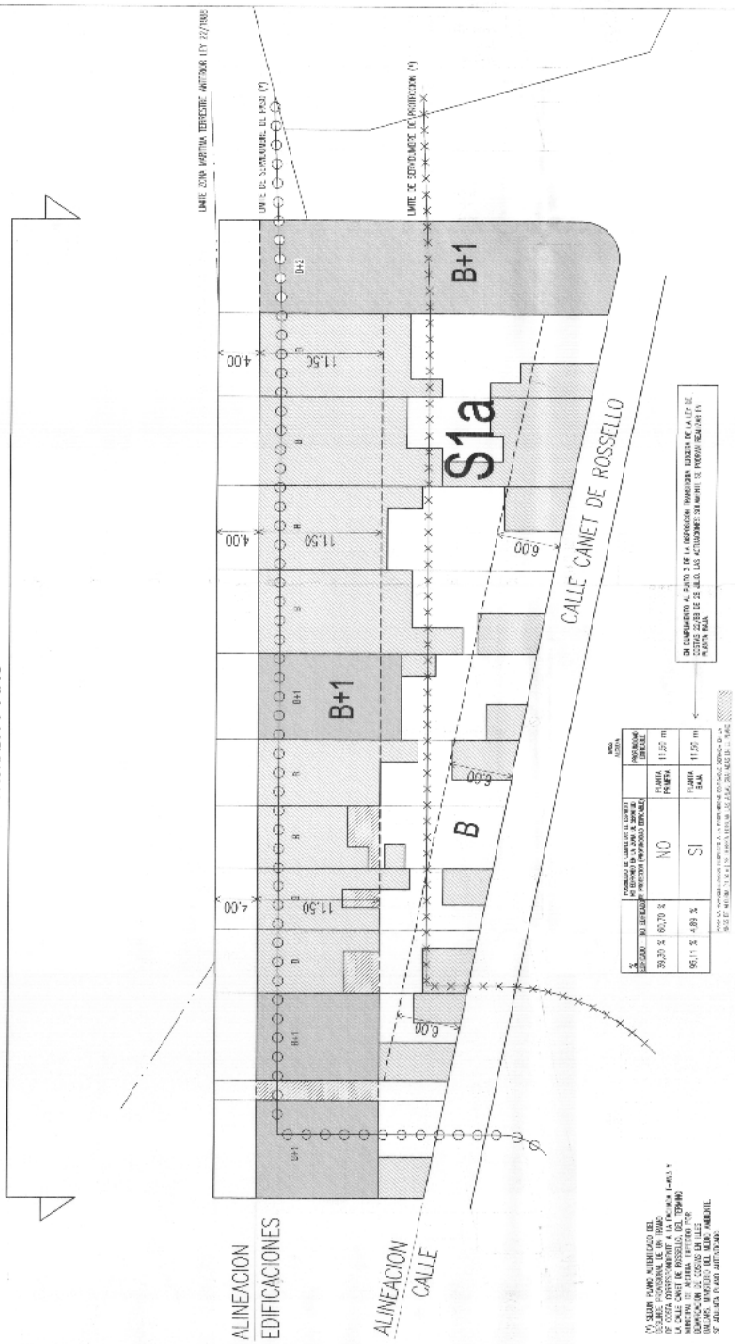

## FACHADA calle Canet de Rossello

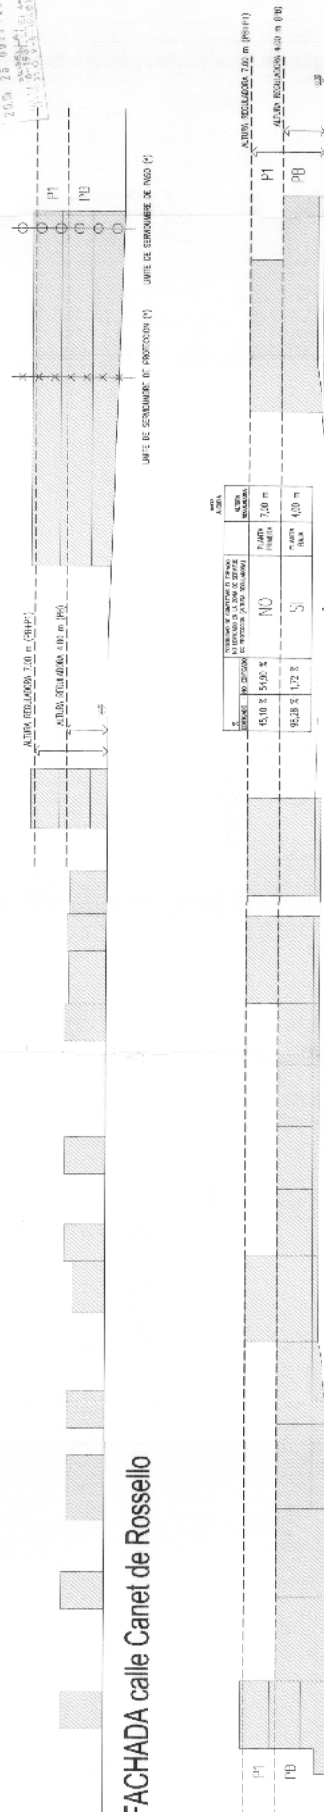

## FACHADA T-AN3

|                                                  |   |
|--------------------------------------------------|---|
| ALCUDIA<br>49 ANOS ADAPTACION A LAS<br>DOT Y USO | SIA - SEMI-INTENSIVA BAJA<br>CORRIDA DE PALLENZA<br>FACHADA T-AN3 / CALLE CANET DE ROSSELLO - SA PARINA - TM ALCUDIA |
| LOCALIZACION                                     | FACHADA T-AN3 / CALLE CANET DE ROSSELLO - SA PARINA                                                                  |
| PARCELACION                                      |   |
| SUPERFICIE MANA PARCELA                          | 200 M2   |
| D-ENSIONES MANA PARCELA                          | FACHADA: 10,00 M<br>PROFUNDIDAD: 10,00 M                                                                             |
| ERIFICACION                                      |   |
| TIPO OCUPACION                                   | CONTINUA, SEP. A CALLE                                                                                               |
| OCCUPACION                                       | 11,50 M FACHADA T-AN3 / 6,00 M CALLE CANET DE ROSSELLO                                                               |
| PROFUNDIDAD MINIMABLE                            | 11,50 M FACHADA T-AN3 / 6,00 M CALLE CANET DE ROSSELLO                                                               |
| ENFIABILIDAD                                     | DEFINIDAS PARAMETROS DE OCUPACION, PROFUNDIDAD EDIFICABLE Y<br>ALTURA REGULADORA                                     |
| RE-TRAMPLAS MINIMOS                              | SEGUN PLANO ADJUNTO                                                                                                  |
| ALTURAS                                          | T-AN3 REGULADORA: 7,00 M (SOTAVO + BALA + PRIMP-RO)<br>CALLE CANET DE ROSSELLO : SOTAVO + BALA                       |
| USO                                              | VIVIENDA   |
| APARTAMENTO                                      | PLAZA VIVIENDA Y PLAZA CADA 10M2 SUPERFICIE CONSTRUIDA DE LOCAL<br>O DE USO PUBLICO                                  |


[illegible]