



ESCALA 1/200

PLANTA SOTANO 2

**Escala 1/250**

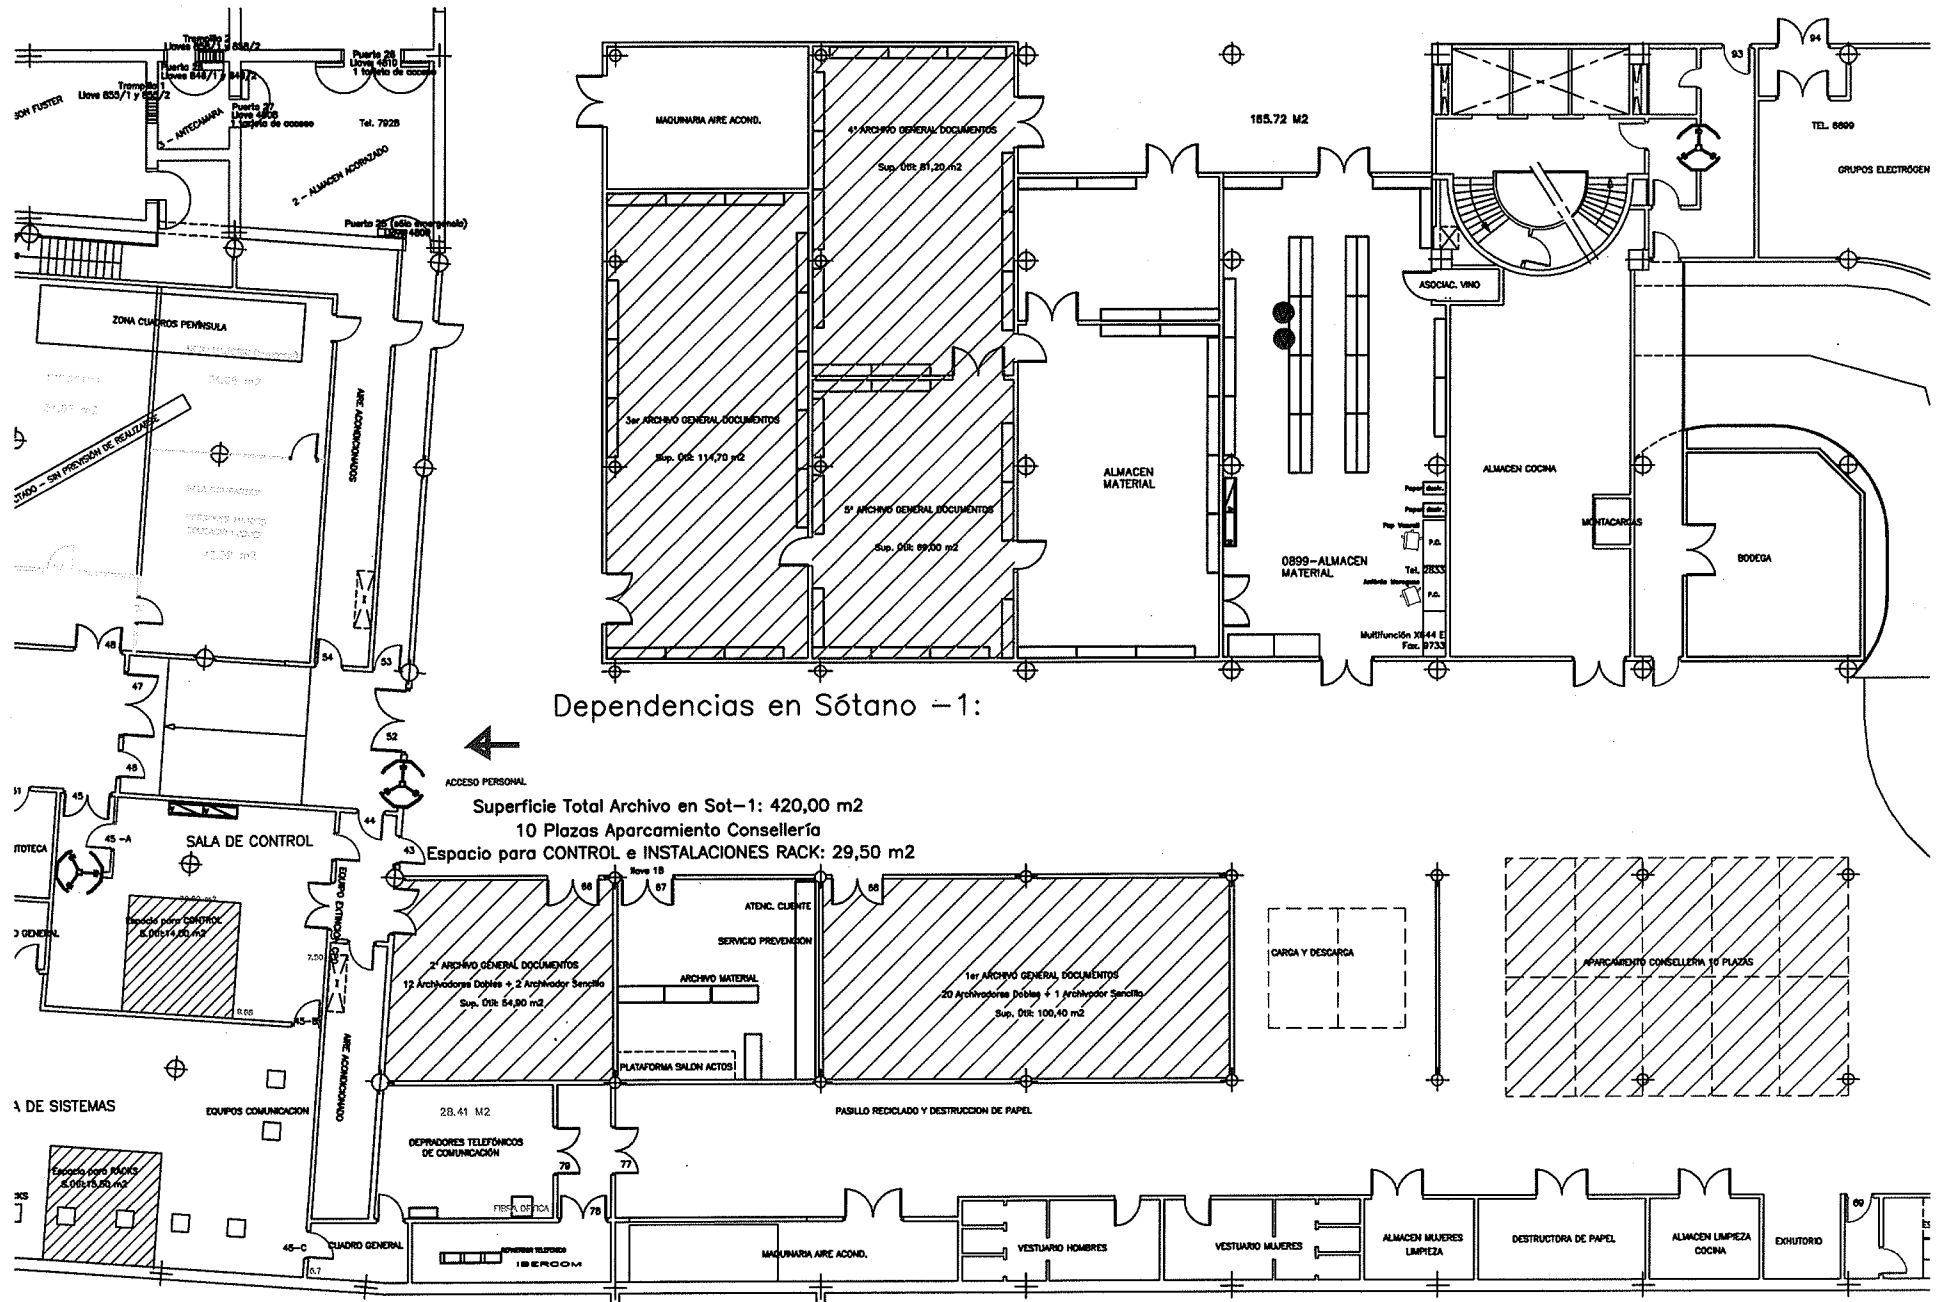

Escala 1/500

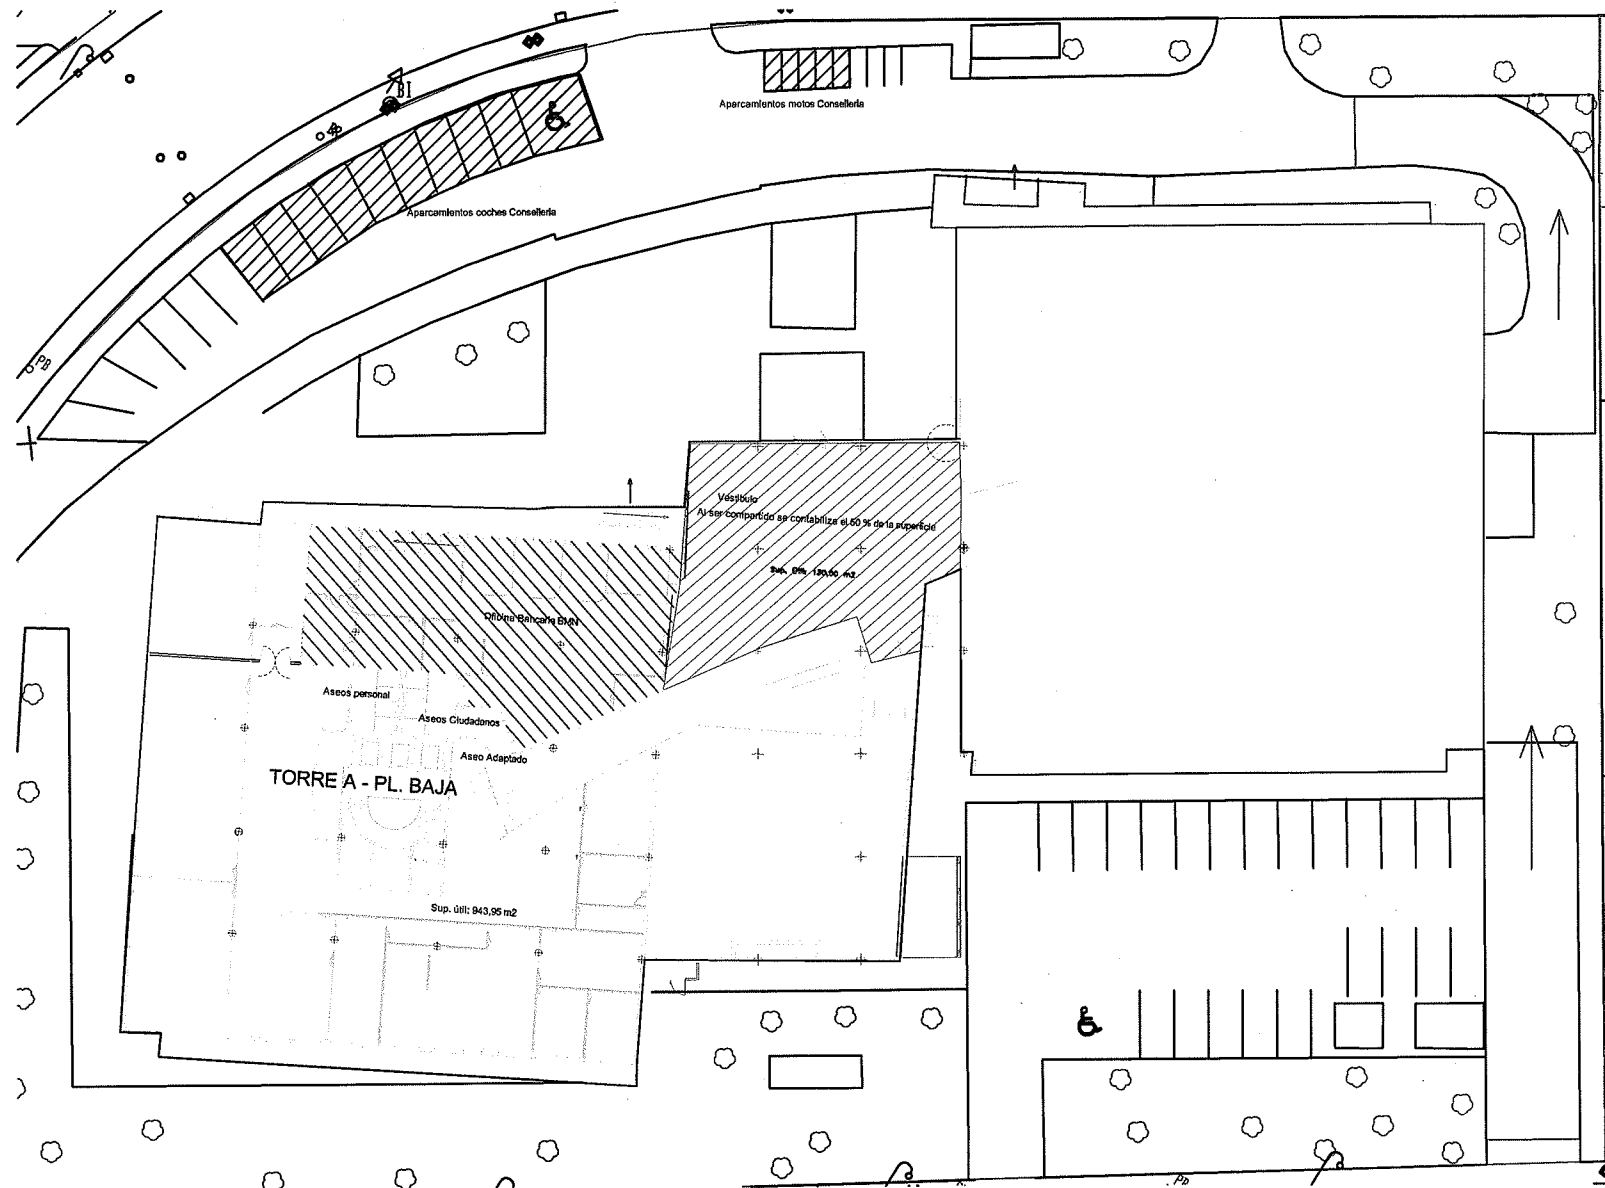

Escala 1/500




Escala 1/200


Sup. Útil: 1.199,20 m<sup>2</sup>

Aseos personal

# TORRE A - PLANTA 1

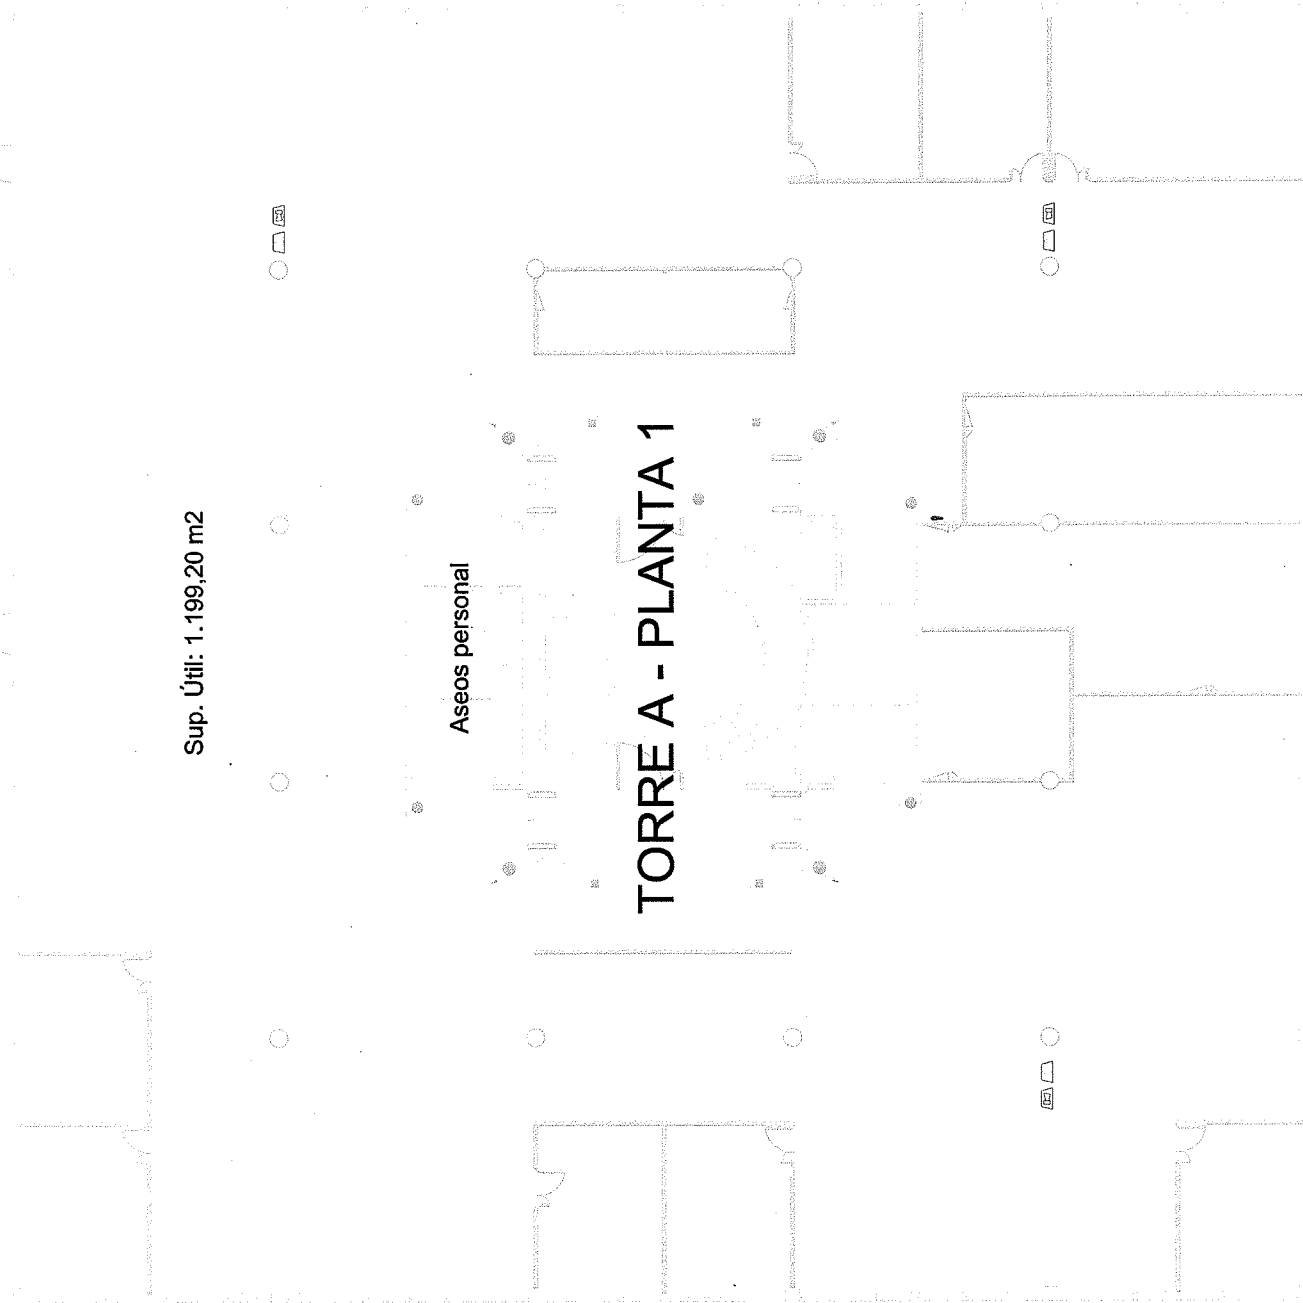

Escala 1/200

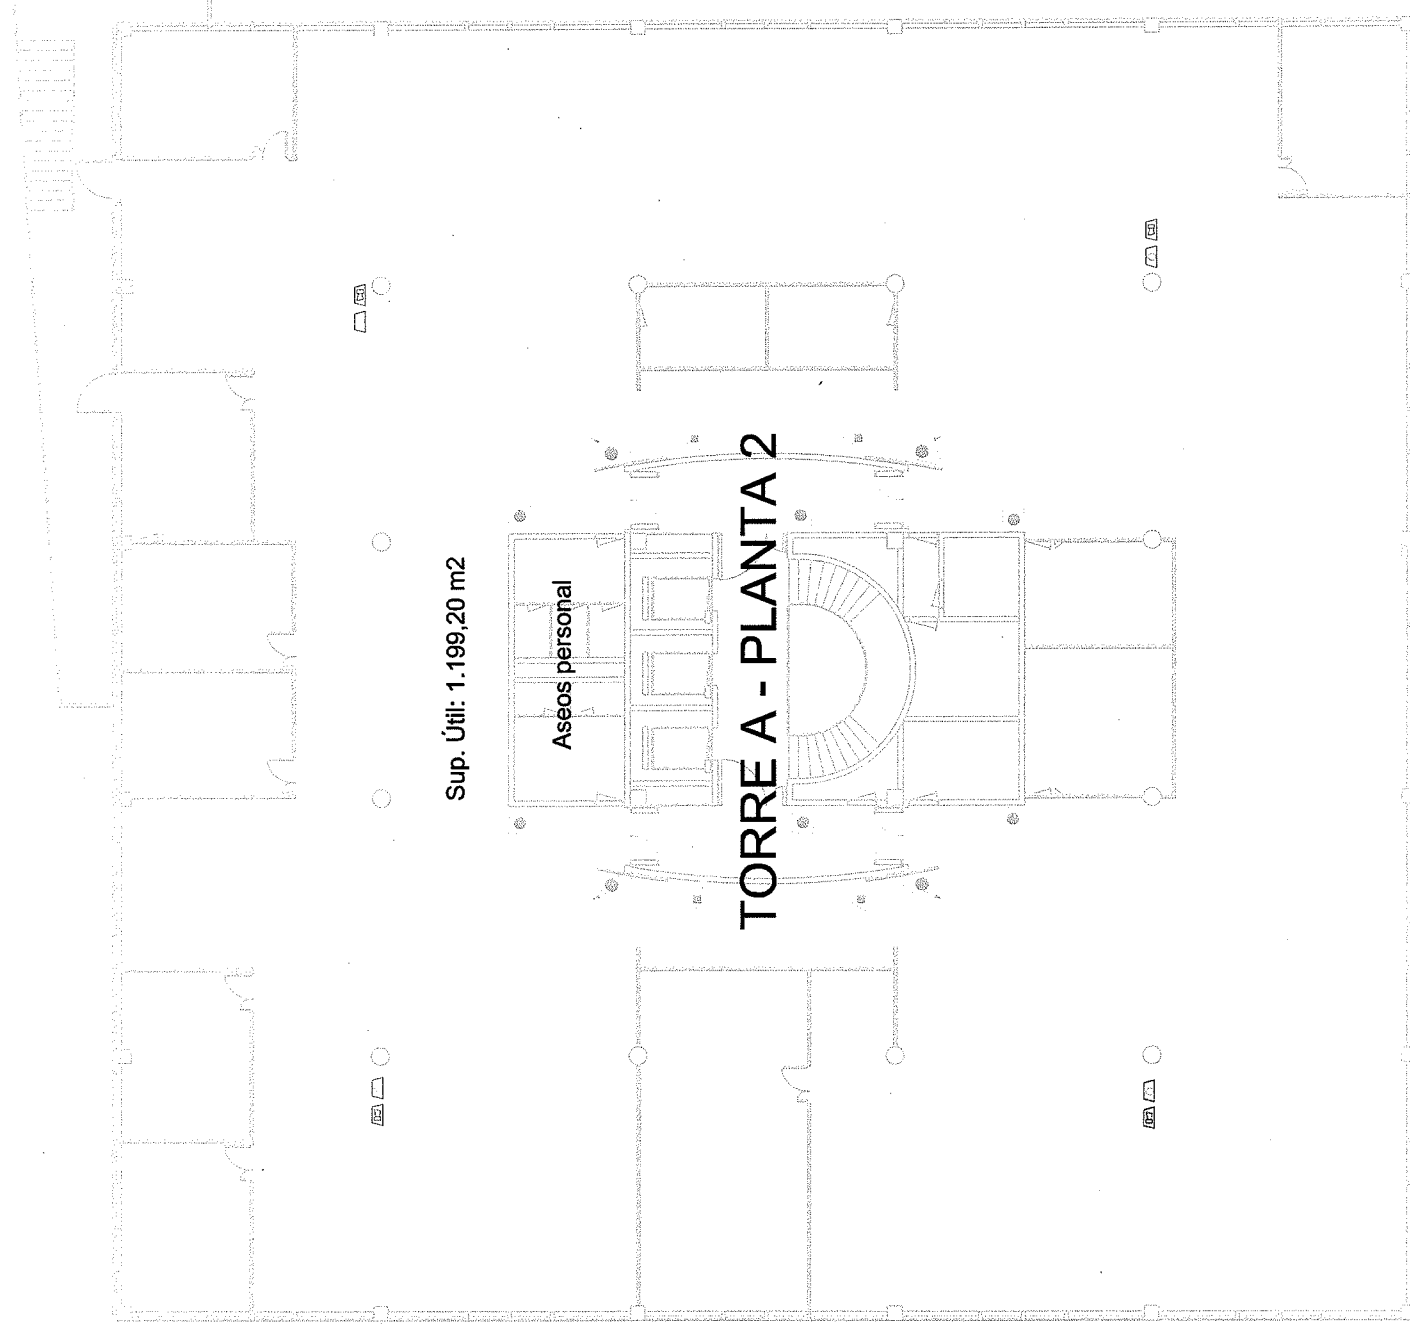


Escala 1/200

Sup. Útil: 1.199,20 m<sup>2</sup>

Aseos personal

# TORRE A - PLANTA 3

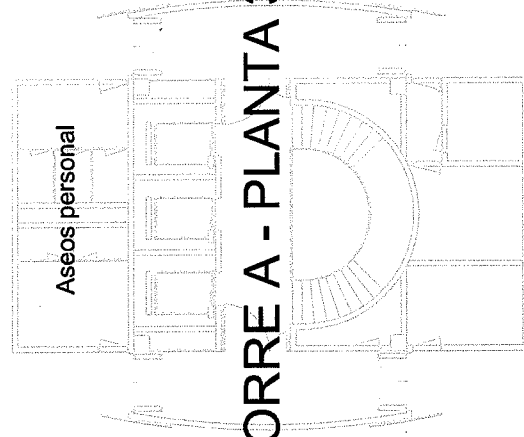


12/11

12/11



Escala 1/200

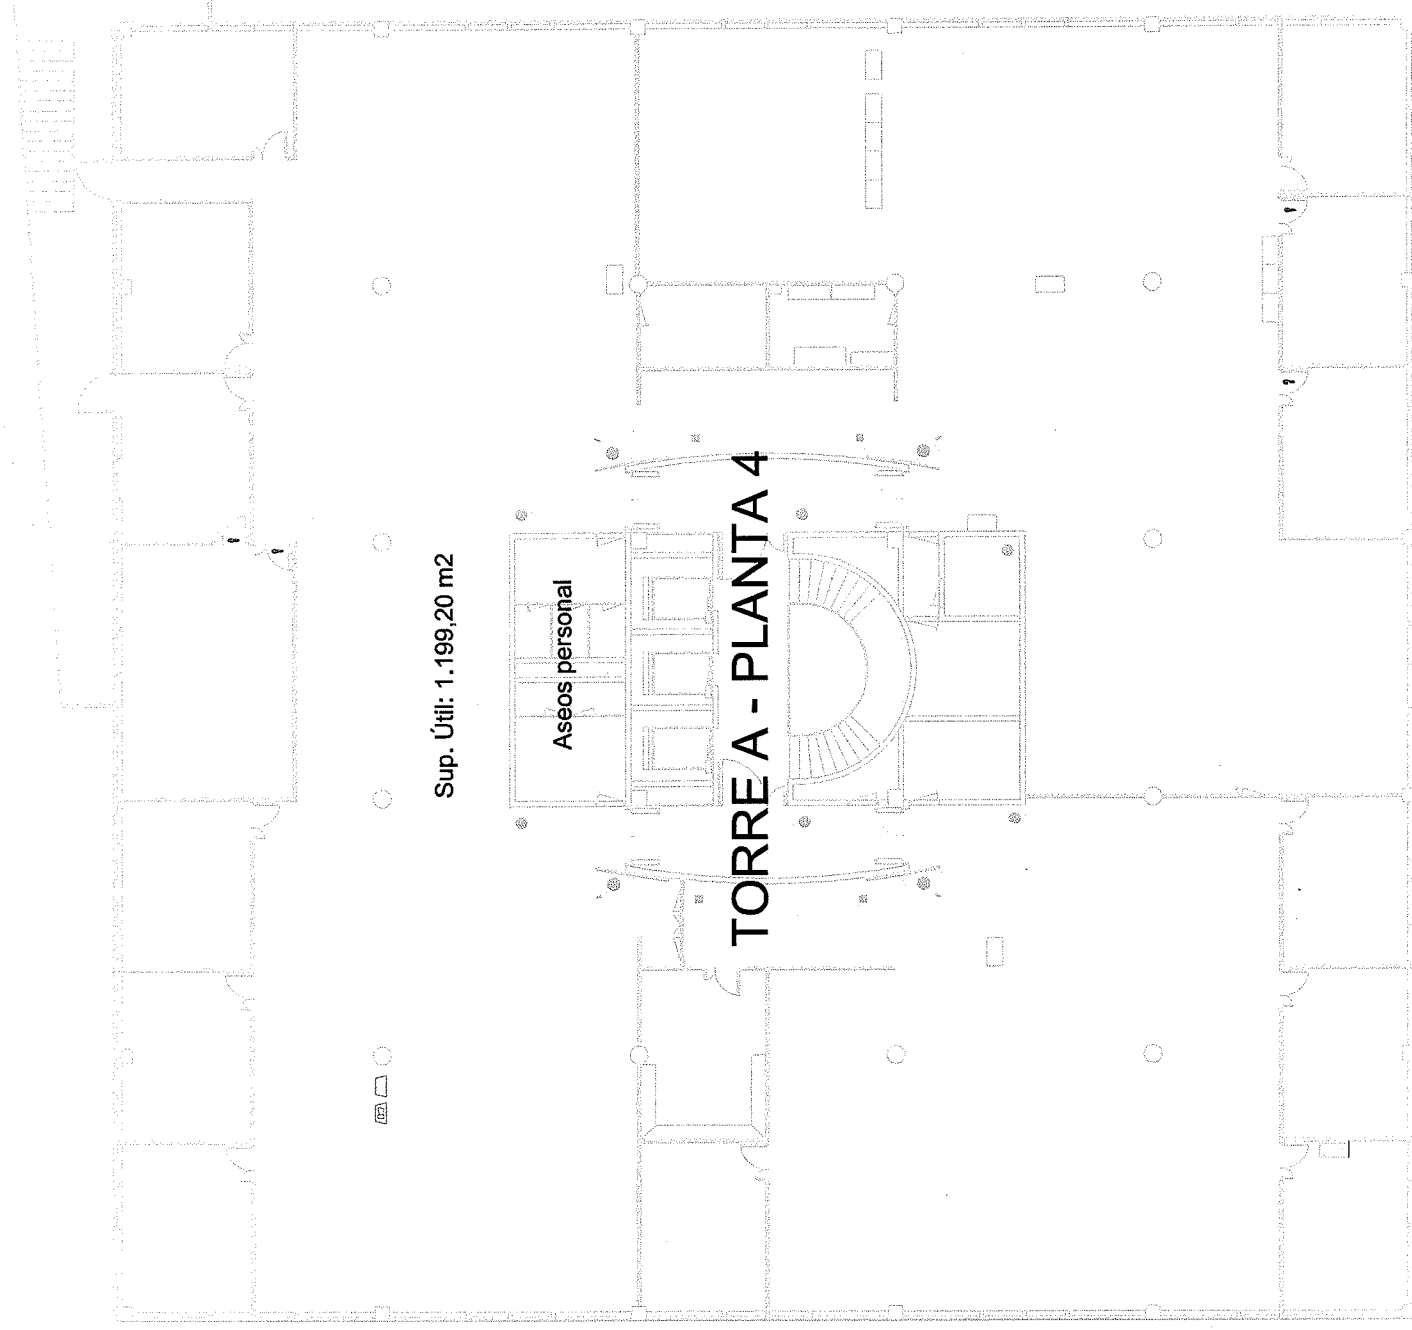

Escala 1/200

Sup. Útil: 1.047,45 m<sup>2</sup>

Aséos personal

## TORRE A - PLANTA 5

Terraza

