



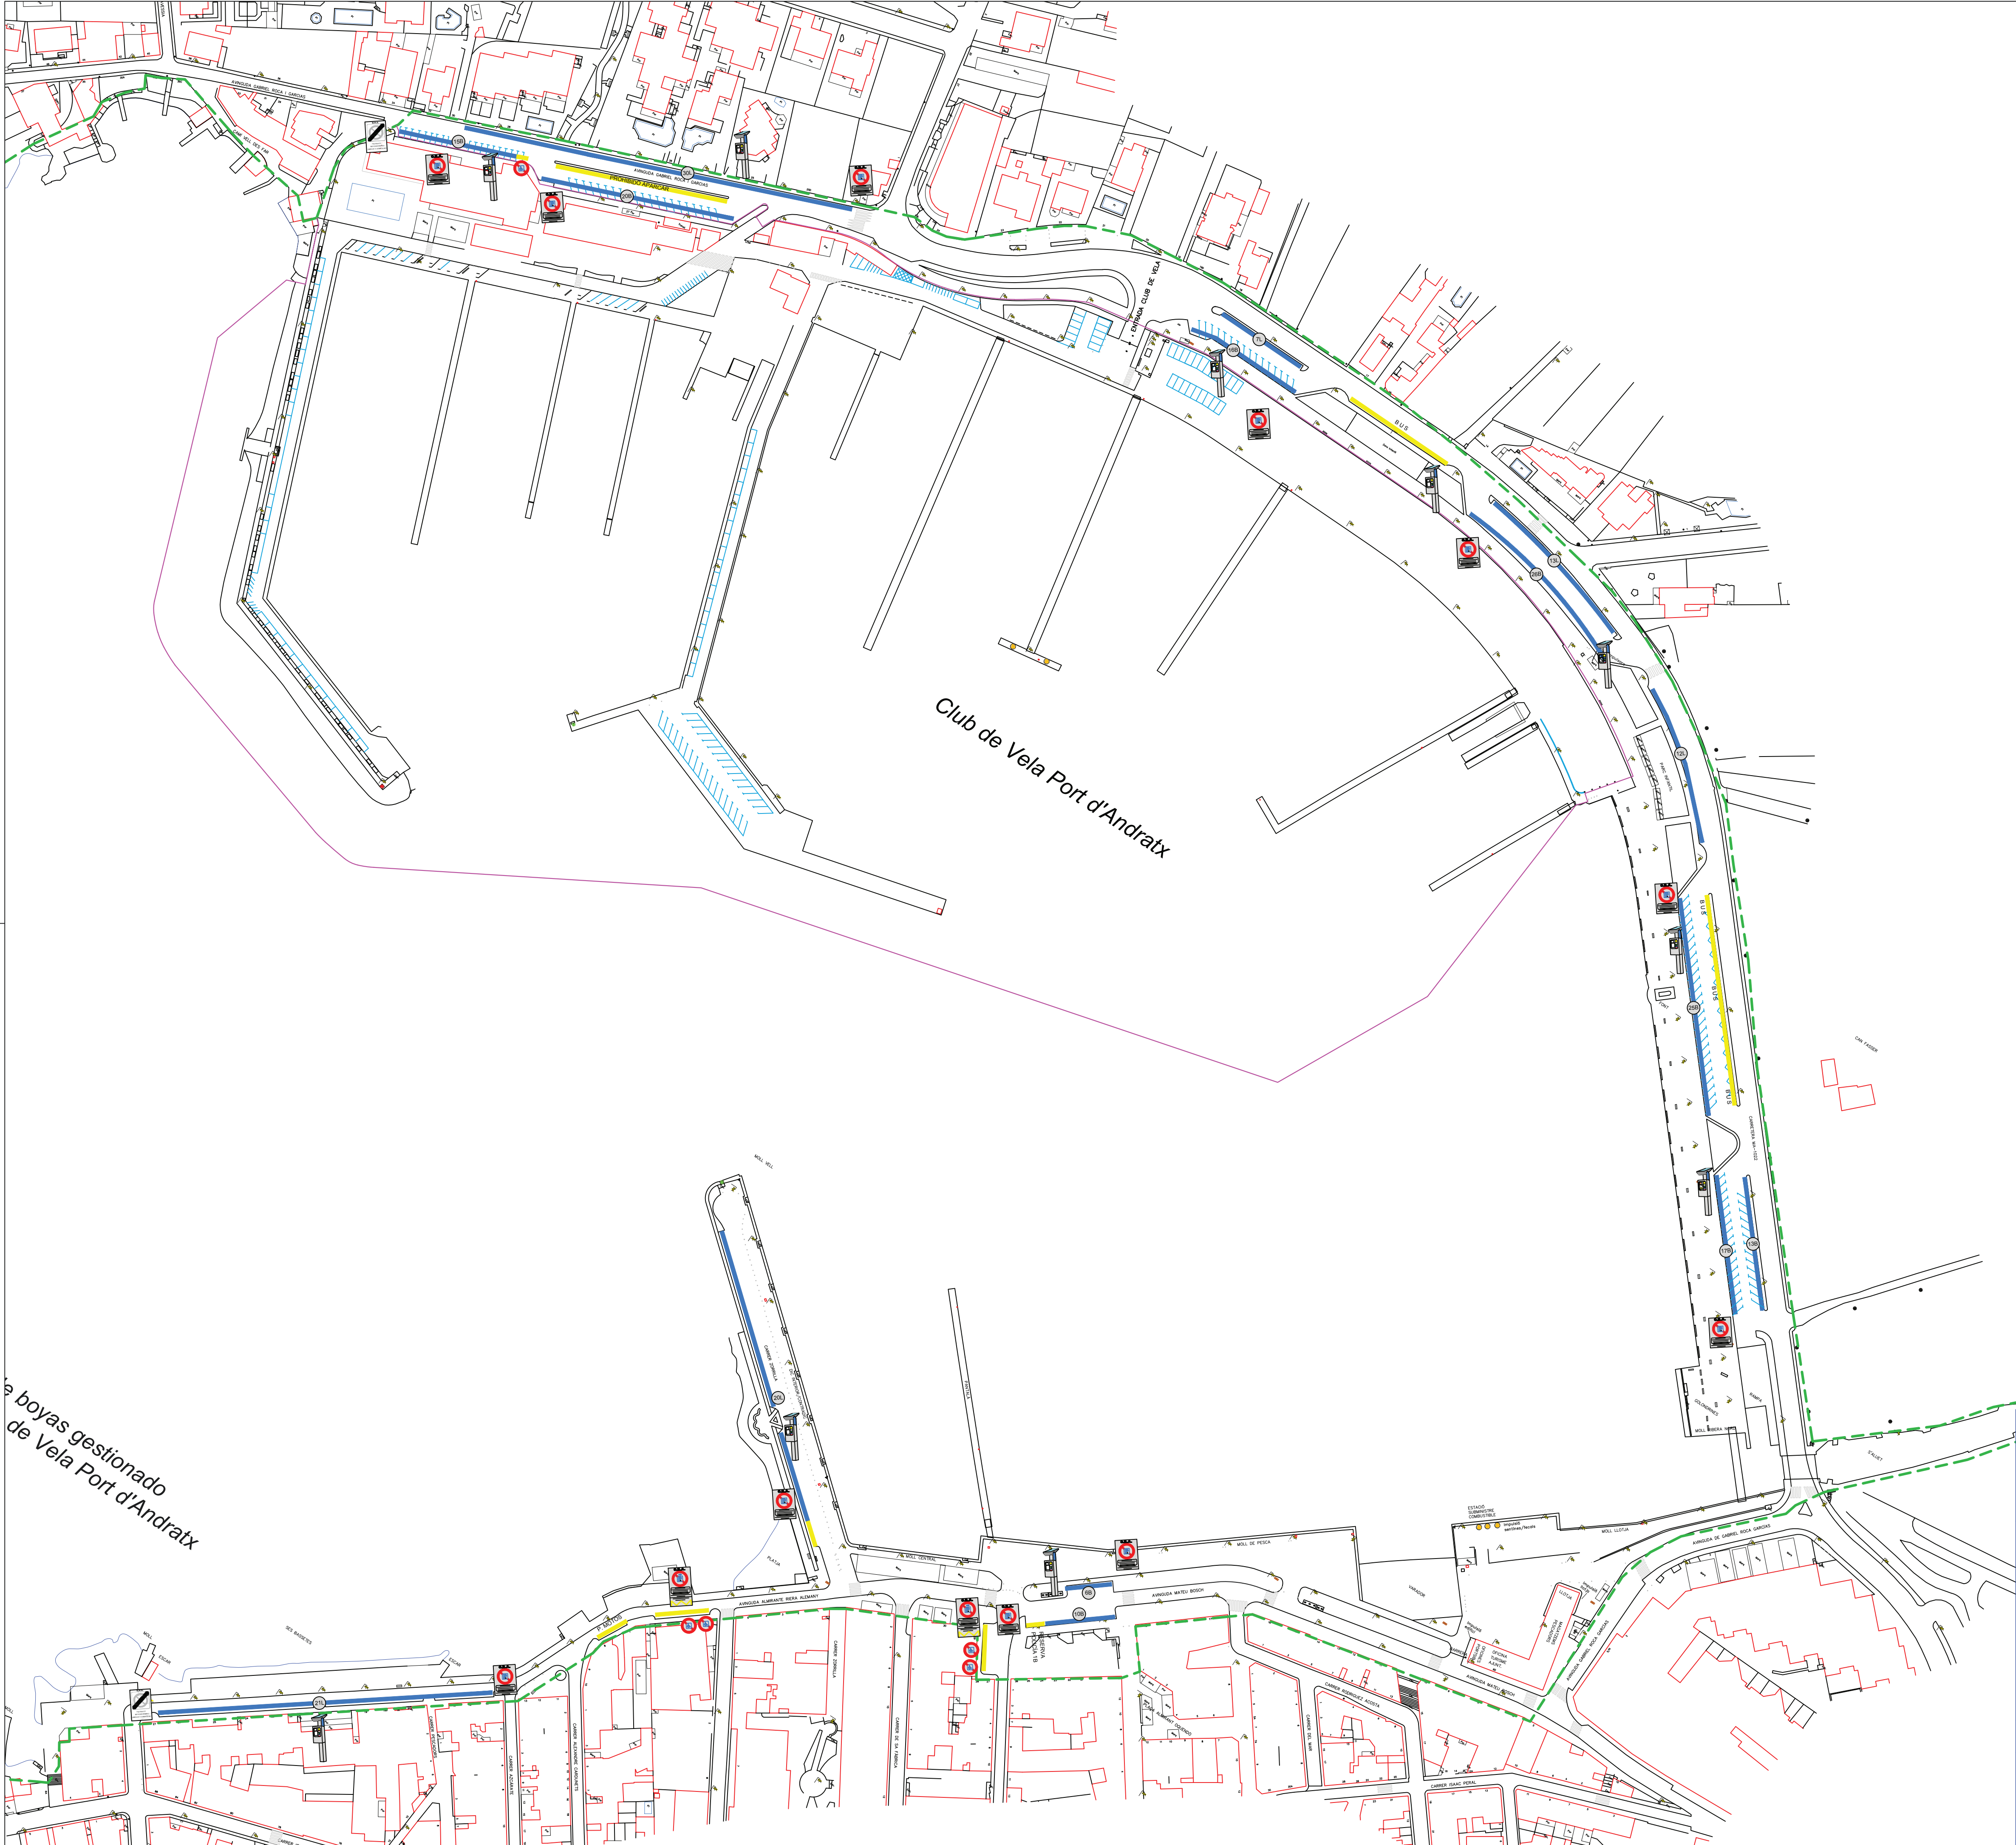

LLEENDA PORT D'ANDRATX

-  SENYAL D'ENTRADA A ZONA REGULADA
-  SENYAL DE CÀRREGA I DESCÀRREGA
-  FI DE ZONA REGULADA
-  EXPENEDOR DE TIKETS
-  ESTACIONAMENT REGULAT
-  ESTACIONAMENT RESERVAT
-  DISTRIBUCIÓ DE PLACES EN LÍNIA
-  DISTRIBUCIÓ DE PLACES EN BATERIA
-  RESERVAT MINUSVÀLITS

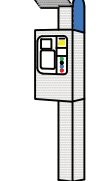

SERVEI DE REGULACIÓ DE L'ESTACIONAMENT DE
VEHÍCLES SOTA CONTROL HORARI AL
PORT D'ANDRATX
PLANTA GENERAL

ESCALA	1/1200	EXPEDIENT	DATA
EL TÈCNIC		DELINACIÓ	FEBRER-2017