



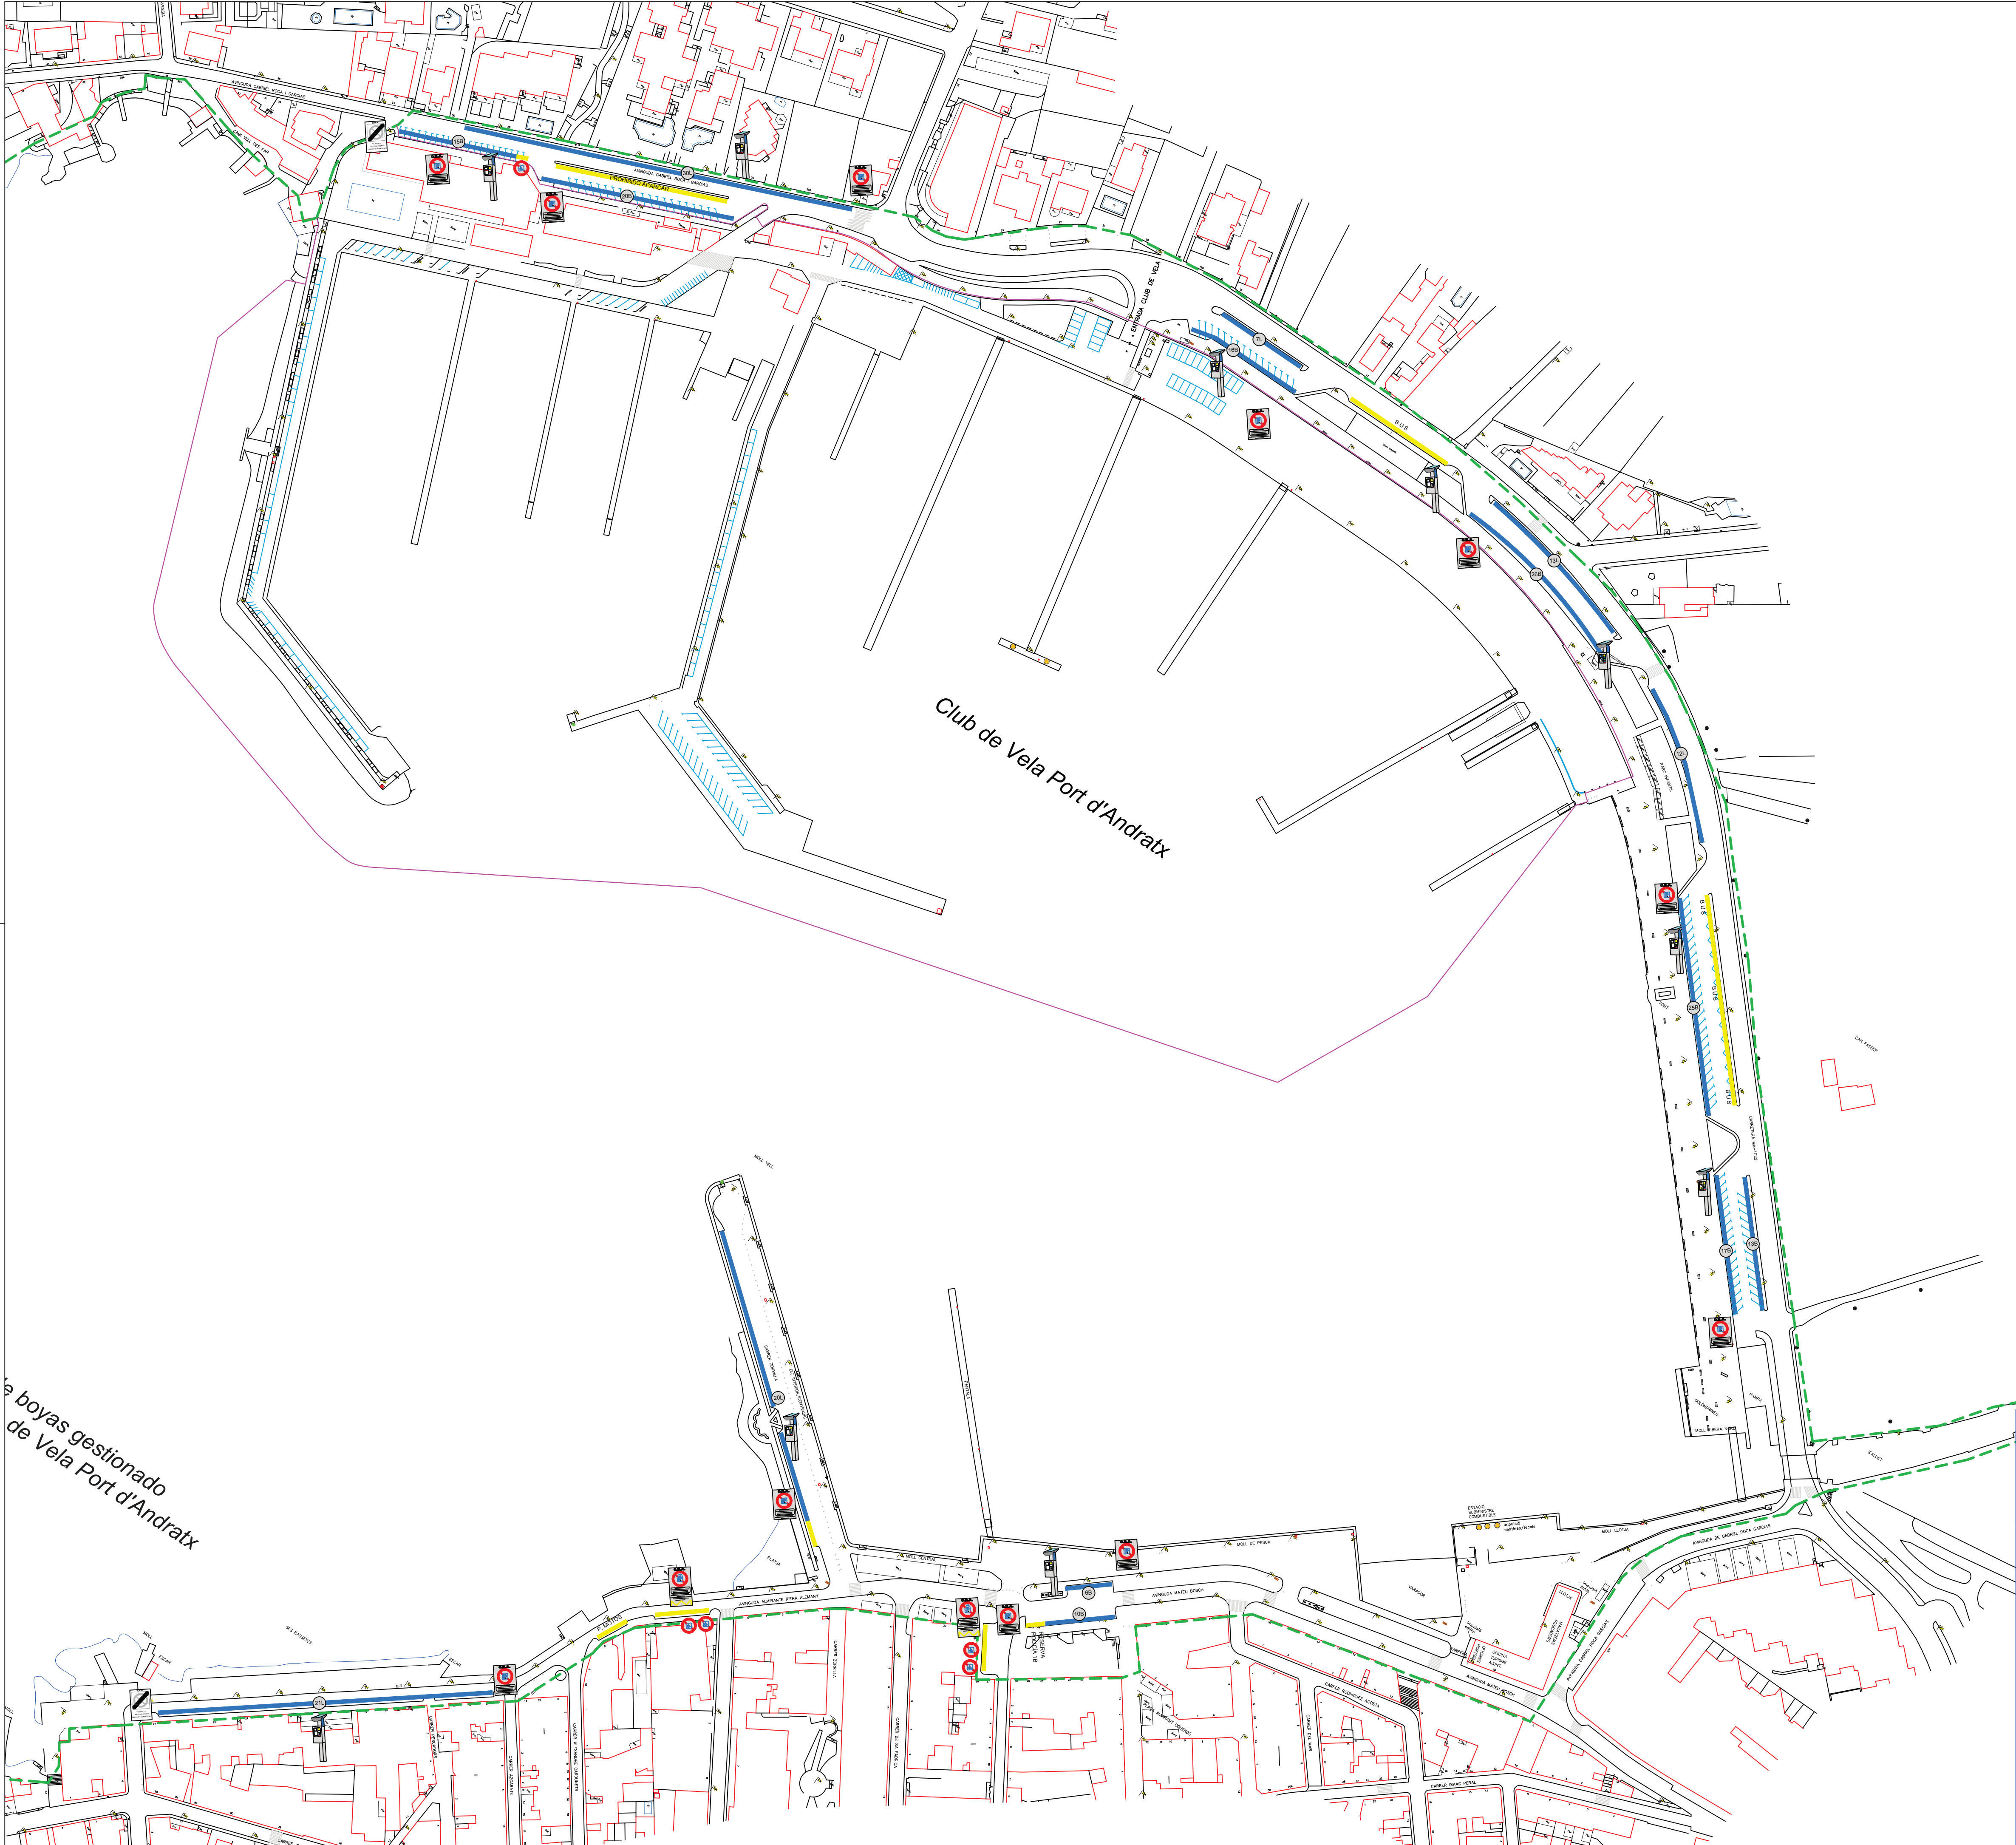

LEYENDA PUERTO DE ANDRATX

-  SEÑAL ENTRADA A ZONA REGULADA
-  SEÑAL DE CARGA Y DESCARGA
-  FINAL DE ZONA REGULADA
-  EXPENDEDOR DE TIQUES
-  ESTACIONAMIENTO REGULADO
-  ESTACIONAMIENTO RESERVADO
-  DISTRIBUCIÓN DE PLAZAS EN LINEA
-  DISTRIBUCIÓN DE PLAZAS EN BATERIA
-  RESERVADO MINUSVALIDOS

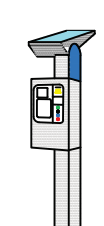

SERVICIO DE REGULACIÓN DEL ESTACIONAMIENTO
DE VEHÍCULOS BAJO CONTROL HORARIO, EN EL
PUERTO DE ANDRATX

PLANTA GENERAL

ESCALA	1/1200	EXPEDIENTE	FECHA
ITOP DEL ÁREA DE PROYECTOS Y OBRAS		DELINEACION	FEBRERO-2017