Secció III. Altres disposicions i actes administratius

ADMINISTRACIÓ DE LA COMUNITAT AUTÒNOMA
PORTS DE LES ILLES BALEARS

187223 ***Publicació de l'Acord adoptat pel Consell d'Administració de Ports de les Illes Balears de 30 d'abril de 2021, pel que s'aprova definitivament el plànol de distribució d'amarraments de la instal.lació portuària de Portopetro***

El Consell d'Administració de *Ports de les Illes Balears*, reunit en sessió celebrada el 30 d'abril de 2021, va acordar el següent:

1. Aprovar definitivament la *"Proposta de distribució d'amarraments de la instal·lació portuària de Portopetro (Mallorca)",* d'acord amb el plànol adjunt com a *Annex*.

2. Ordenar la publicació del present Acord a la pàgina web de *Ports de les Illes Balears*, i al *Butlletí Oficial de les Illes Balears* (BOIB).

3. Contra aquest Acord, que exhaureix la via administrativa, pot interposar-se recurs potestatiu de reposició davant el Consell d'Administració de Ports de les Illes Balears, en el termini d'un mes a comptar des de l'endemà a la seva recepció, d'acord amb el que es disposa en els articles 123 i següents de la Llei 39/2015, d'1d'cotubre, del procediment administratiu comú de les administracions públiques o directament recurs contenciós administratiu davant els Jutjats del Contenciós Administratiu de Palma, en el termini de dos mesos, segons el que disposa l'article 46 de la Llei 29/1998, de 13 de juliol, reguladora de la jurisdicció contenciosa administrativa.

Palma, 17 de maig de 2021

El vicepresident executiu
Xavier Ramis Otazua

https://www.caib.es/eboibfront/pdf/ca/2021/67/1088788

https://www.caib.es/eboibfront/pdf/ca/2021/67/1088788

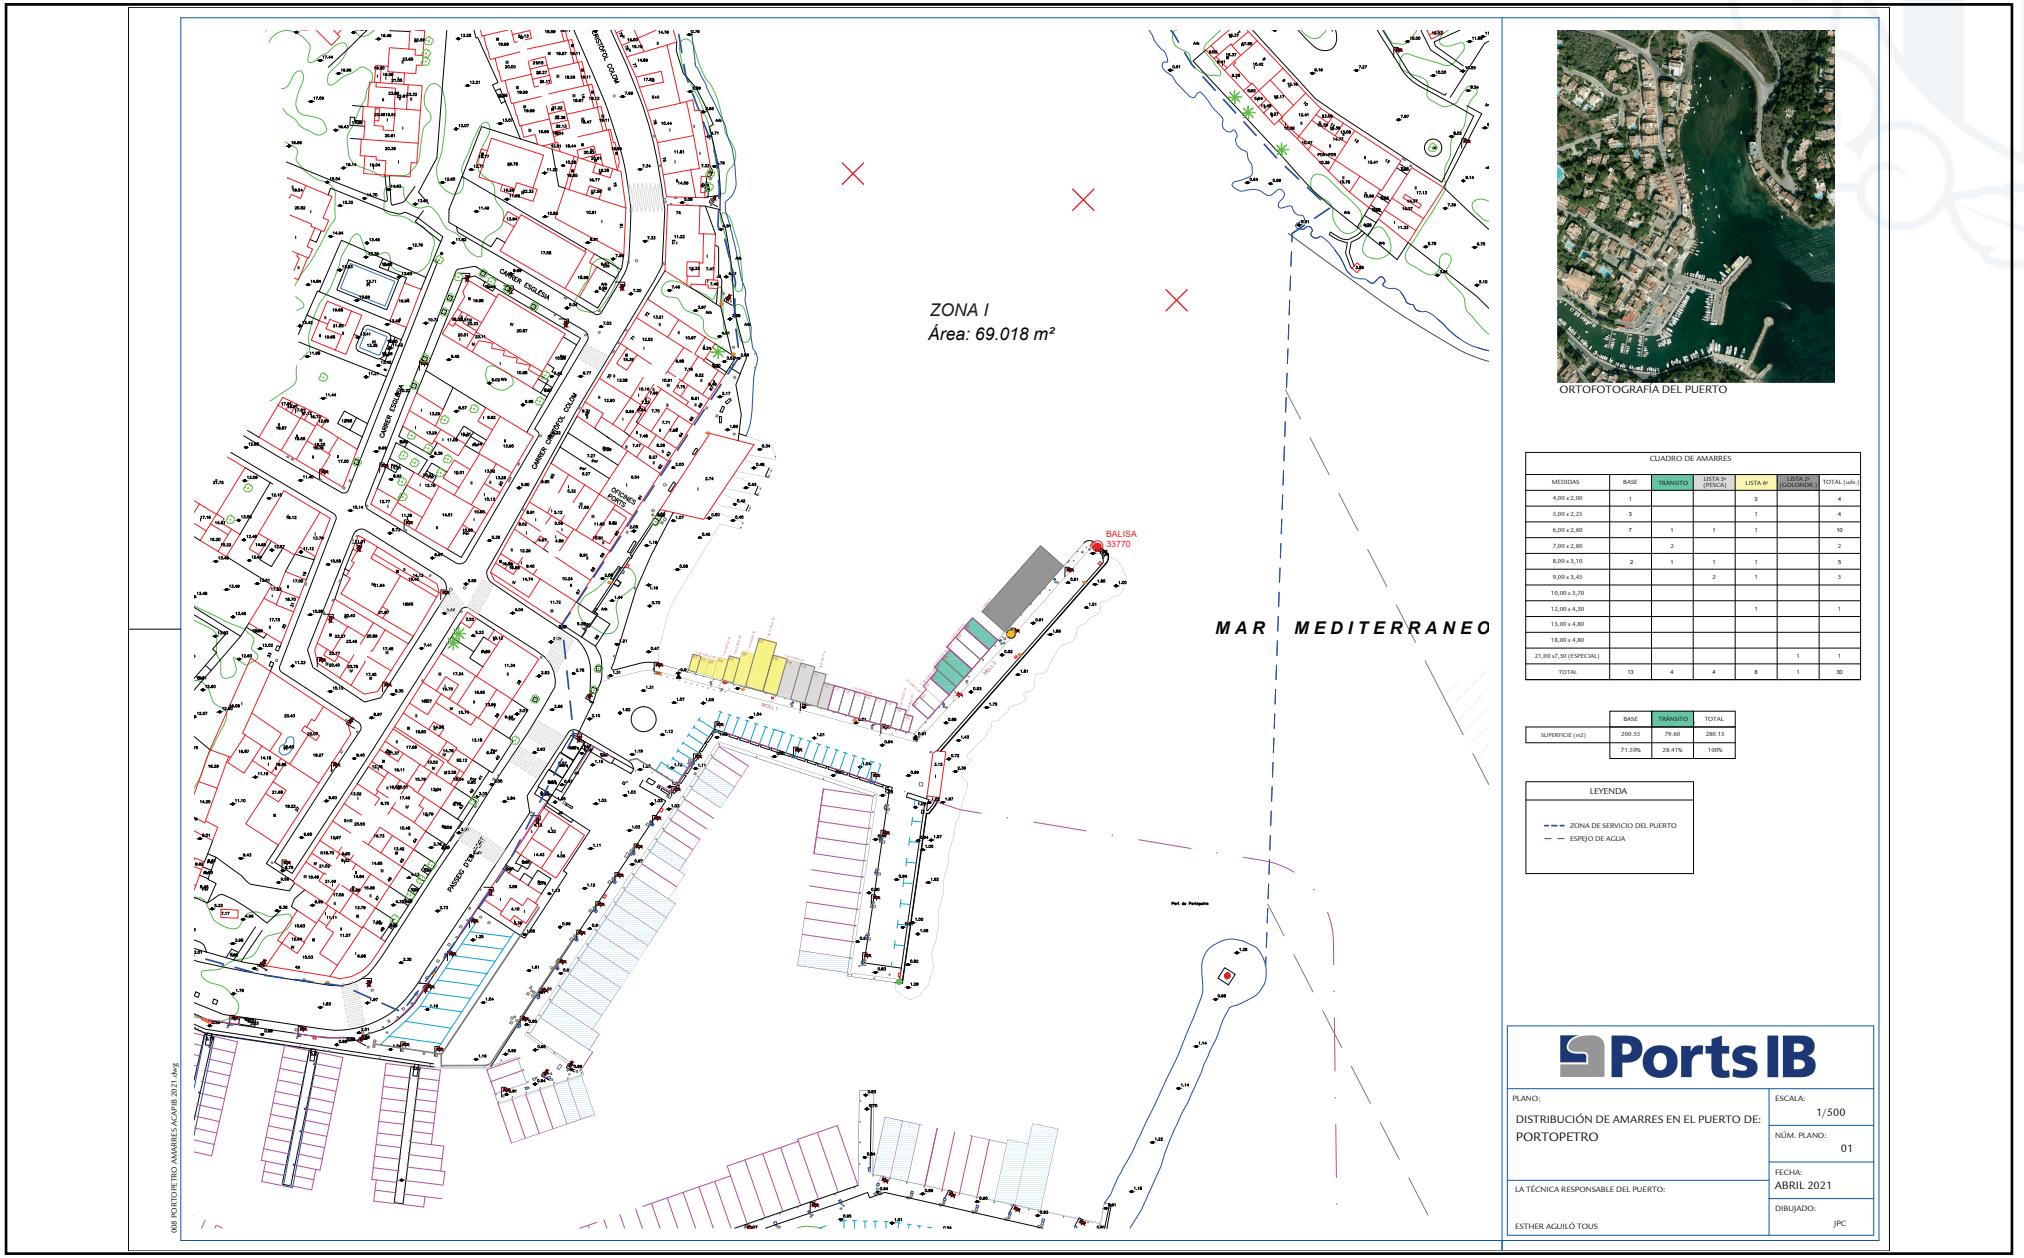

ORTOFOTOGRAFÍA DEL PUERTO

CUADRO DE AMARRES

MEDIDAS	BASE	TRÁNSITO	LISTA 3ª (PESCA)	LISTA 6ª	LISTA 2ª (GOLFINOS)	TOTAL (uds.)
4,00 x 2,00	1			3		4
5,00 x 2,25	3			1		4
6,00 x 2,60	7	1	1	1		10
7,00 x 2,80		2				2
8,00 x 3,10	2	1	1	1		5
9,00 x 3,45			2	1		3
10,00 x 3,70						
12,00 x 4,30				1		1
15,00 x 4,80						
18,00 x 4,80						
21,00 x7,30 (ESPECIAL)					1	1
TOTAL	13	4	4	8	1	30

	BASE	TRÁNSITO	TOTAL
SUPERFICIE (m2)	200.55	79.60	280.15
	71.59%	28.41%	100%

LEYENDA
- ZONA DE SERVICIO DEL PUERTO
- ESPEJO DE AGUA

Ports IB

PLANO: DISTRIBUCIÓN DE AMARRES EN EL PUERTO DE: PORTOPETRO	ESCALA: 1/500
	NÚM. PLANO: 01
LA TÉCNICA RESPONSABLE DEL PUERTO: ESTHER AGUILÓ TOUS	FECHA: ABRIL 2021
	DIBUJADO: JPC