

Secció III. Altres disposicions i actes administratius

ADMINISTRACIÓ DE LA COMUNITAT AUTÒNOMA PORTS DE LES ILLES BALEARS

7725 *Acord adoptat pel Consell d'Administració de Ports de les Illes Balears de 4 d'abril de 2023 pel qual s'aprova el plànol de distribució d'amarraments de gestió directa del port de Cala Figuera*

El Consell d'Administració de Ports de les Illes Balears, reunit en la sessió celebrada el 4 d'abril de 2023, va acordar el següent:


Primer.- Aprovar el Projecte de distribució d'amarratges del port de Cala Figuera T.M. Santanyí (Mallorca) d'acord amb l'informe tècnic i el plànol de distribució d'amarratges que s'adjunta com a annex I.

Segon.- Ordenar la publicació d'aquest Acord al web de Ports de les Illes Balears i al *Butlletí Oficial de les Illes Balears*.

Palma, en la data de la signatura electrònica (10 d'agost de 2023)

El director gerent
Juan Vicente Roselló Riera



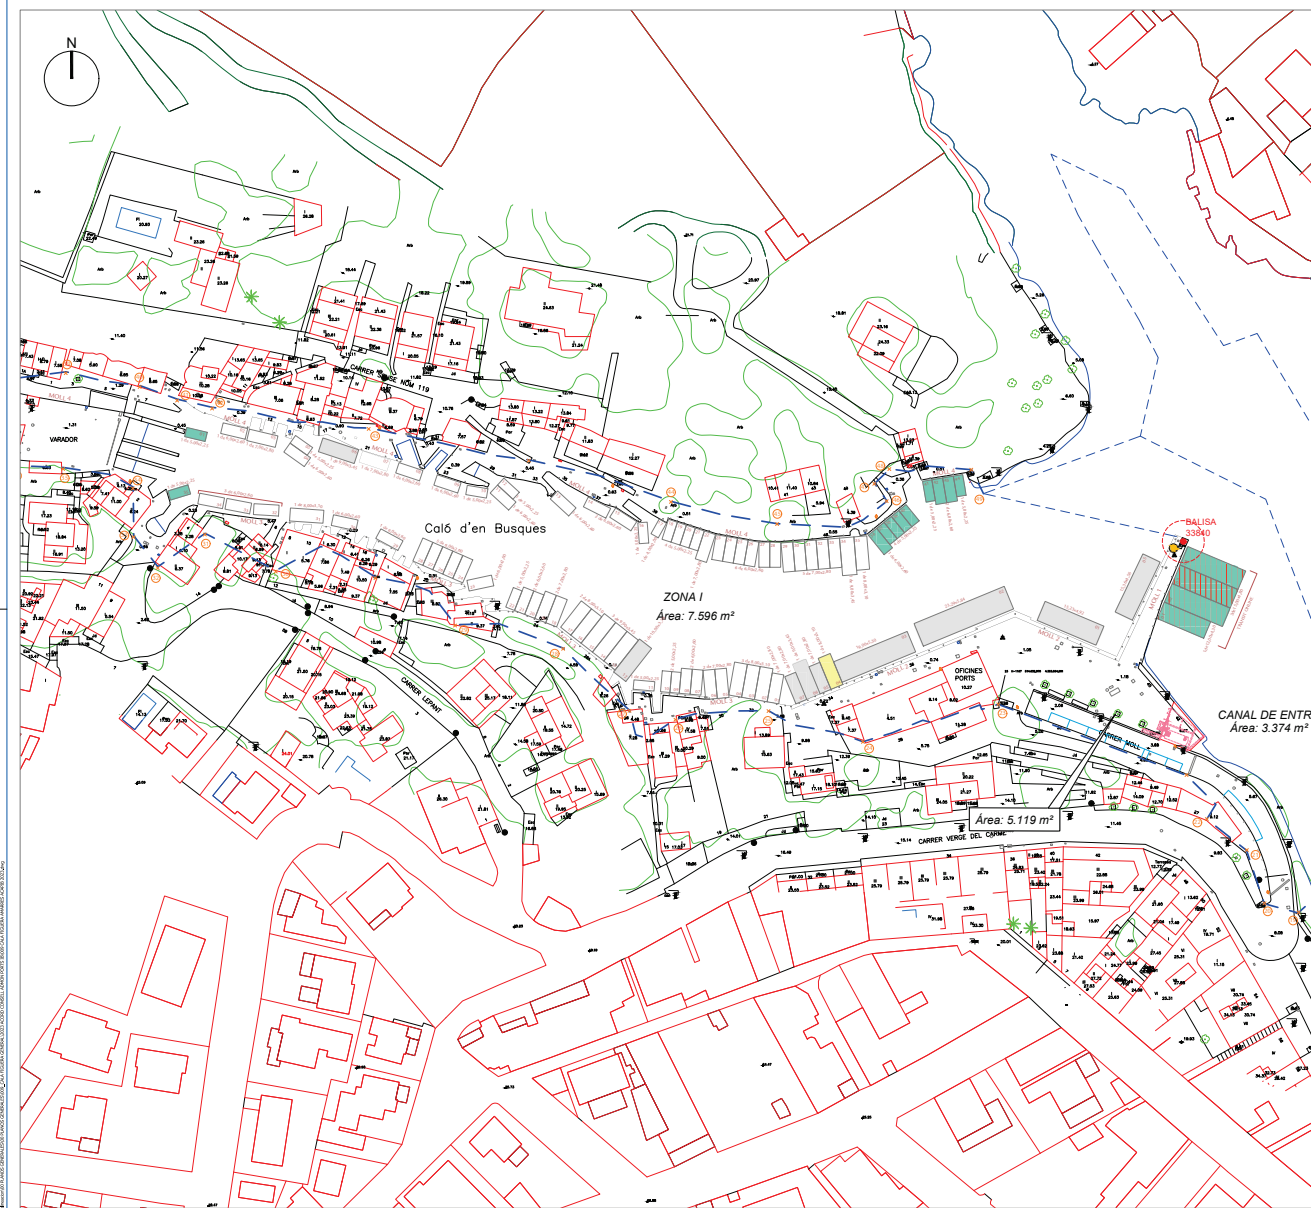

ORTOFOTOGRAFIA DEL PUERTO

CUADRO DE AMARRES					
MEJORES	BASE	TRANSITO	LISTA A (PESCA)	LISTA B	TOTAL (unidades)
4,00 x 2,00	1				1
5,00 x 2,25	12	8			20
6,00 x 2,50	29	3			32
7,00 x 2,80	13		2		14
8,00 x 3,10	7			1	9
9,00 x 3,45	4		2		6
10,00 x 3,70	0		1		1
12,00 x 4,30		1			1
15,00 x 4,80	3				3
18,00 x 6,00					
VARIAS ESCALAS			4		4
TOTAL	66	13	9	1	91

	BASE	TRANSITO	TOTAL
SUPERFICIE (m2)	1.148	404,4	1.552,4
	73,93%	26,05%	100%

LEYENDA	
—	ZONA DE SERVICIO DEL PUERTO
—	ESPEJO DE AGUA

Ports IB

PLANO:
DISTRIBUCIÓN DE AMARRES EN EL PUERTO DE:
CALA FIGUERA

LA TÉCNICA RESPONSABLE DEL PUERTO:

ESTHER AGUILÓ TOUS

ESCALA: 1/500

NÚM. PLANO: 01

FECHA:
FEBRERO 2023

DIBUJADO:
JPC