

Sección I. Disposiciones generales

AYUNTAMIENTO DE CAPDEPERA

5175 *Corrección de la publicación de la aprobación definitiva de la delimitación de la unidad de actuación del sector 8 zona oeste de las Normas Subsidiarias de Capdepera. Exp. 4Urb/2015*

Visto que se ha detectado un error de hecho en la publicación de la aprobación definitiva de la delimitación de la unidad de actuación del sector 8 zona oeste de las Normas Subsidiarias de Capdepera, se publica el presente anuncio para la corrección siguiente.

Los planos de localización de la unidad de actuación:

Donde se ha publicado: ver plano 1 del Anexo

Se ha de publicar: ver plano 2 del Anexo

Capdepera, 5 de mayo de 2016


El Alcalde
Rafel Fernández Mallol





http://www.caib.es/eboibfront/pdf/es/2016/61/949870

Coord. de ptos. de límite (UTM-ETRS89)		
Número	Coord. X	Coord. Y

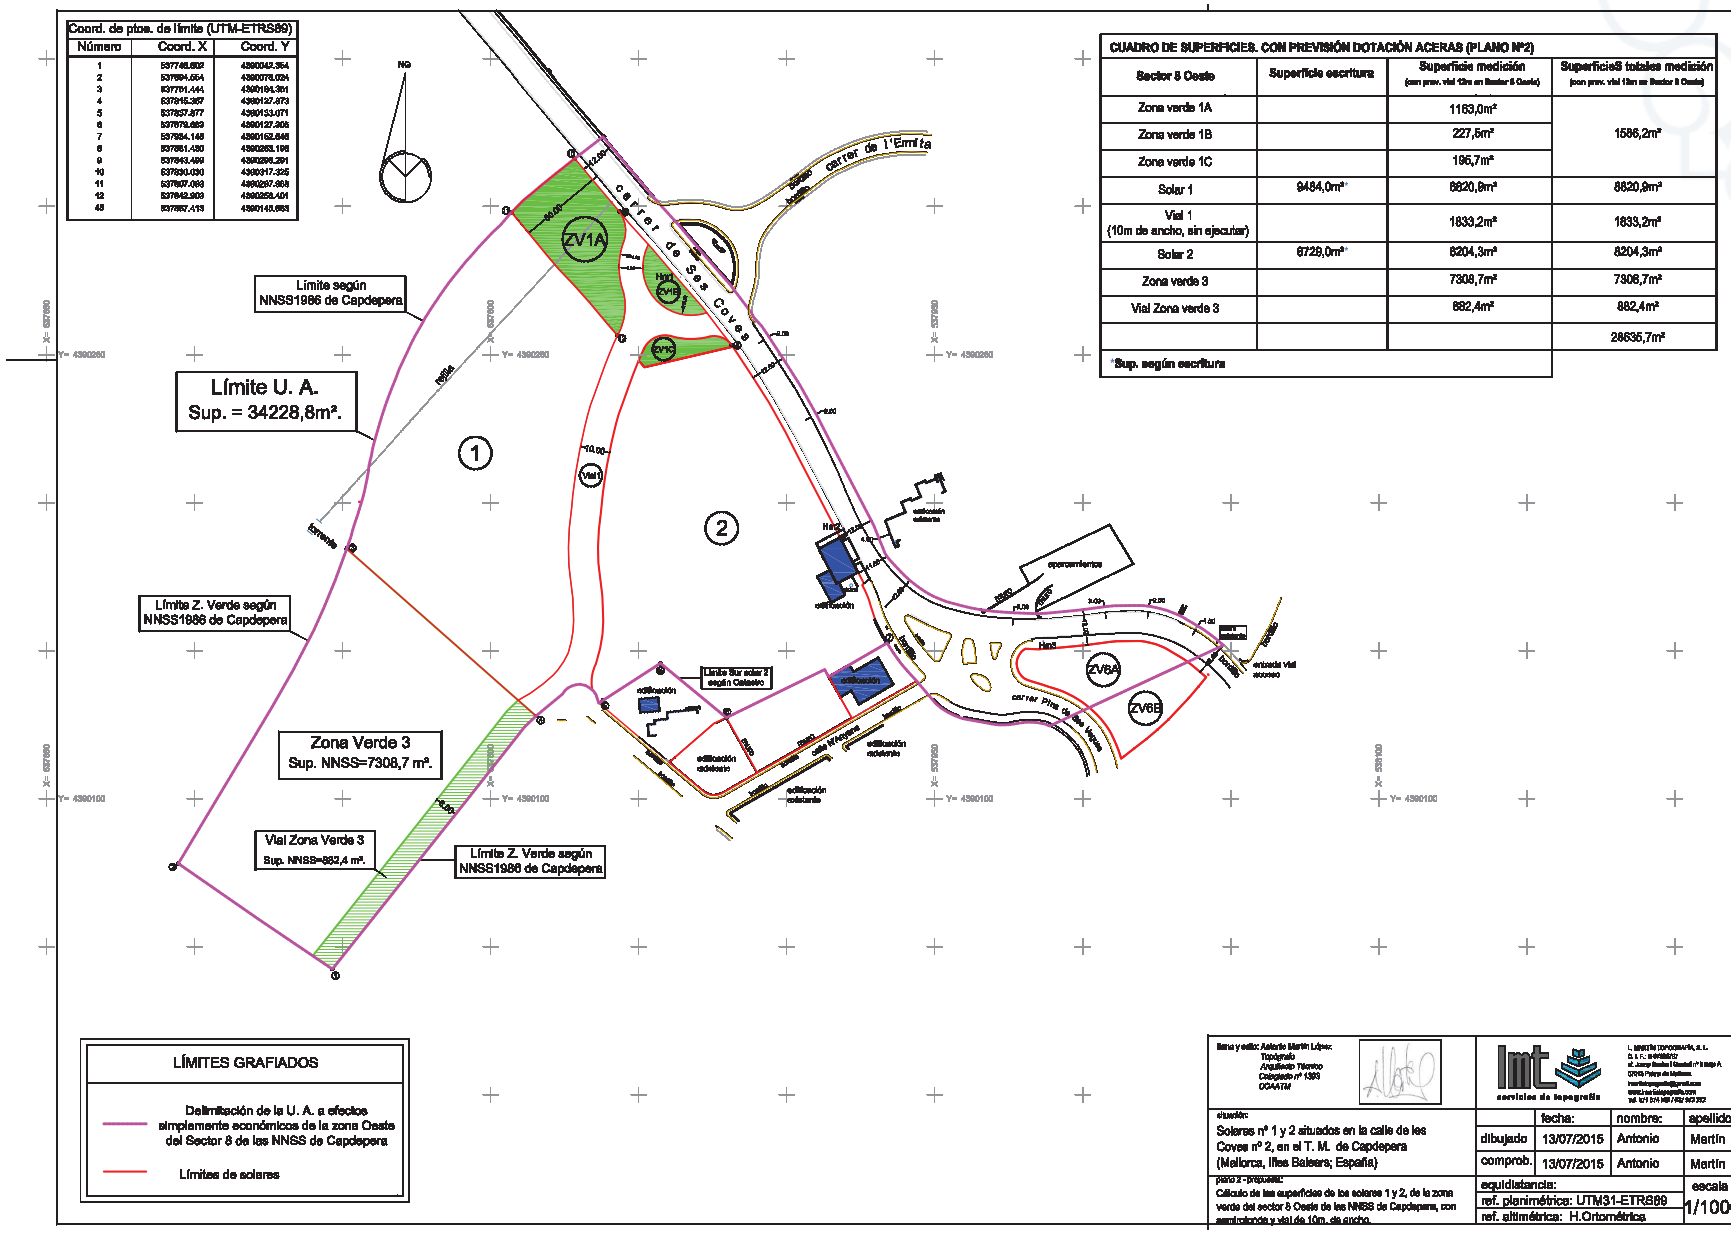

CUADRO DE SUPERFICIES. CON PREVISIÓN DOTACIÓN ACERAS (PLANO Nº2)			
Sector 8 Oeste	Superficie escritura	Superficie medición (con prov. vial 10m en Sector 8 Oeste)	Superficies totales medición (con prov. vial 10m en Sector 8 Oeste)
Zona verde 1A		1163,0m²	1586,2m²
Zona verde 1B		227,6m²	
Zona verde 1C		196,7m²	
Solar 1	9494,0m²	8820,8m²	8820,8m²
Vial 1 (10m de ancho, sin ejecutar)		1833,2m²	1833,2m²
Solar 2	8728,0m²	8204,3m²	8204,3m²
Zona verde 3		7308,7m²	7308,7m²
Vial Zona Verde 3		882,4m²	882,4m²
Sup. según escritura			28636,7m²

LÍMITES GRAFIADOS
Delimitación de la U. A. a efectos simplemente económicos de la zona Oeste del Sector 8 de las NNSS de Capdepera
Límites de solares

Método de medición: ref. planimétrica: UTM31-ETRS89 ref. altimétrica: H.Ortométrica	equidistancia: 1/1000		

