

## Sección III. Otras disposiciones y actos administrativos

### ADMINISTRACIÓN DE LA COMUNIDAD AUTÓNOMA PUERTOS DE LAS ILLES BALEARS

**5624** *Publicación del Acuerdo adoptado por el Consejo de Administración de Ports de les Illes Balears de 25 de mayo de 2023 por el que se aprueba el plano de distribución de amarres de gestión directa del puerto de Fornells*

El Consejo de Administración de Ports de les Illes Balears, reunido en la sesión celebrada el 25 de mayo de 2023, acordó lo siguiente:


**Primero.-** Aprobar el plano de distribución de amarres de gestión directa del puerto de Sant Antoni de Fornells de acuerdo al plano de distribución de amarres que se adjunta como anexo I, y conforme el informe técnico que se adjunta como Anexo II.

**Segundo.-** Ordenar la publicación de este Acuerdo en la web de Ports de les Illes Balears y en el Boletín Oficial de las Islas Baleares.

Palma, en la fecha de la firma electrónica (*5 de junio de 2023*)

**El vicepresidente ejecutivo**  
Francisco Javier Ramis Otazua



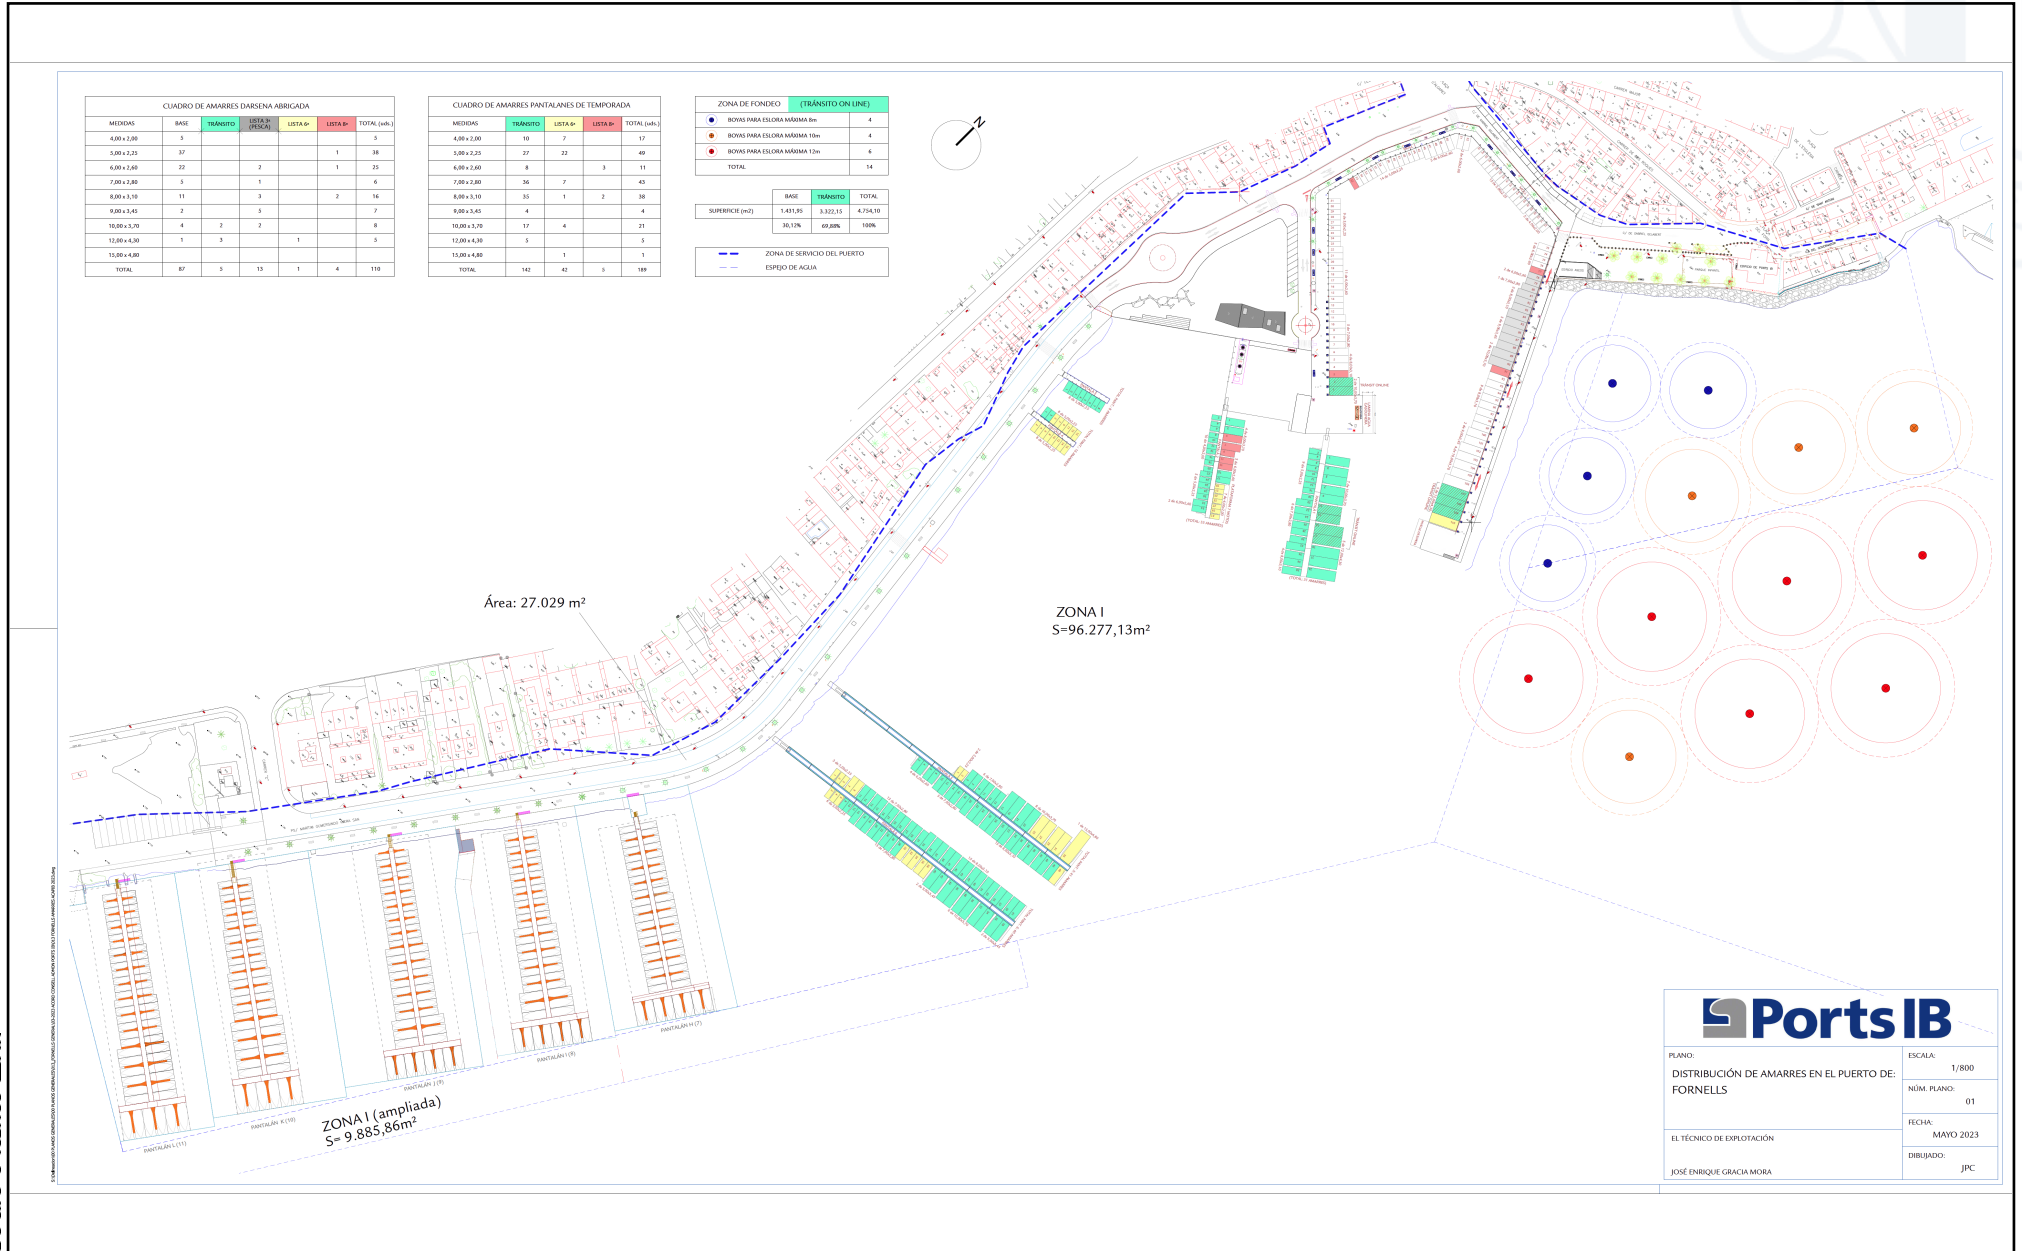

CUADRO DE AMARRES DANSENA ABRIGADA

MEDIDAS	BASE	TRANSITO	LISTA P (PESCA)	LISTA P	TOTAL (un.)
4,00 x 2,00	1				1
3,00 x 2,22	37			1	38
6,00 x 2,60	22		2	1	25
7,00 x 2,80	5		1		6
8,00 x 3,10	11		3	2	16
9,00 x 3,45	2		3		5
10,00 x 3,70	4	2	2		8
12,00 x 4,30	1	2		1	4
13,00 x 4,80					
TOTAL	87	3	13	4	110

CUADRO DE AMARRES PANTALANES DE TEMPORADA

MEDIDAS	TRANSITO	LISTA A	LISTA P	TOTAL (un.)
4,00 x 2,00	19	7		26
3,00 x 2,22	22	22		44
6,00 x 2,60	8		3	11
7,00 x 2,80	26	7		33
8,00 x 3,10	35	1	2	38
9,00 x 3,45	4			4
10,00 x 3,70	17	4		21
12,00 x 4,30	5			5
13,00 x 4,80		1		1
TOTAL	143	42	3	188

ZONA DE FONDEO (TRANSITO ON LINE)


BASE	TRANSITO	TOTAL
30,12%	69,88%	100%

**Ports IB**

PLANO: DISTRIBUCIÓN DE AMARRES EN EL PUERTO DE: FORNELLS	ESCALA: 1/800 NÚM. PLANO: 01 FECHA: MAYO 2023 DIBUJADO: JPC
EL TÉCNICO DE EXPLOTACION: JOSE ENRIQUE GRACIA MORA	